PROVINCIA DI PISTOIA
Servizio Infrastrutture di Comunicazione, Viarie, Ferroviarie, Espropri, Patrimonio Immobiliare, Edilizia Scolastica e Sportiva, Protezione Civile, Sicurezza

COMUNE DI PONTE BUGGIANESE
Servizio Lavori Pubblici

CICLODROMO NEL COMUNE DI PONTE BUGGIANESE

PROGETTO ESECUTIVO

15

PSC - FASE I - ALLESTIMENTO CANTIERE

Data:	Revisione:	Scala:
Ottobre 2013	0	1:1.000

Progettisti:
arch. Michela Mochi
geom. Giacomo Balleri
geol. Andrea Bartolini
geom. Franco Sarti

Coordinatore sicurezza per la progettazione:
ing. Paolo Bellezza

Responsabile del procedimento:
ing. Alessandro Morelli Morelli

Collaboratore:
arch. Maurizio Zappalà

Disegnatore:
p.chim. Giovanni Lopez

LEGENDA GENERALE

1) Ufficio di cantiere / spogliatoio / mensa
2) WC
3) Docce
4) Deposito acqua
5) Zona lavaggio mezzi
6) Zona sosta fornitori
7) Area deposito materiali
8) Area deposito attrezzature
9) Superficie da destinare eventualmente allo stoccaggio provvisorio di materiale terroso
10) Zona parcheggio addetti ai lavori
11) Proiezione della pista del ciclodromo da realizzare

Recinzione di cantiere
Strisce pedonali

CPS cassetta pronto soccorso
E estintore a polvere (classi di fuoco A, B, C)
T telefono di cantiere
Contenuti nel locale spogliatoio

Lanterne semaforiche mobili
Apparato luminoso rosso a luce fissa
Apparato luminoso giallo a luce intermittente
Segnaletica orizzontale di colore giallo a modifica di quella esistente per esecuzione lavori
Strada di servizio ad uso cantiere
Doppio nastro bianco/rosso per segnalazione esecuzione lavori
Linea elettrica da 132 KV
Linea elettrica (con indicazione della tensione nominale fornita da E.N.E.L.) o linea Telecom
Portale di controsagoma
Recinzione modulare in acciaio zincato H = 2,00 m
Realizzazione impianto di illuminazione

LEGENDA CARTELLONISTICA, BARRIERE E DELINEATORI
(Rif. Nuovo Codice della Strada)

CARTELLI

(fig. 36 art. 106)	(fig. 70 art. 119)
(fig. 382 art. 30)	(fig. 71 art. 119)
(fig. 383 art. 31)	(fig. 80a art. 122)
(fig. 384 art. 31)	(fig. 80b art. 122)
(fig. 385 art. 31)	(fig. 80c art. 122)
(fig. 386 art. 31)	(fig. 80d art. 122)
(fig. 387 art. 31)	(fig. 80e art. 122)
(fig. 388 art. 31)	(fig. 81a art. 122)
(fig. 389 art. 31)	(fig. 81c art. 122)
(fig. 390 art. 31)	(fig. 82a art. 122)
(fig. 391 art. 31)	(fig. 82b art. 122)
	(fig. 13 art. 88)
C 1 (fig. 399/a art. 39)	C 2 (fig. 405 art. 43)
(fig. 36 art. 106)	(fig. 407 art. 43)
(fig. 45 art. 114)	Attenzione uscita automezzi
(fig. 48 art. 116)	(fig. 41 art. 110)
(fig. 50 art. 116)	(fig. II 46 art. 116)

BARRIERE E DELINEATORI- AREE DI LAVORO PARTICOLARI

Barriera normale in metallo	(fig. 392 art. 32)
(fig. 393/a art. 32)	
(fig. 394 art. 33)	
(fig. 395 art. 33)	
CONO (fig. 396 art. 34)	
B 1 DELINEATORI FLESSIBILI (fig. 397 art. 34)	
B 2 BARRIERA DI RECINZIONE PER CHIUSINI (fig. 402 art. 40)	
MOVIERE	
BLOCCHI IN C.L.S 1x1x1	SOSTEGNI E BARRIERA DI RECINZIONE

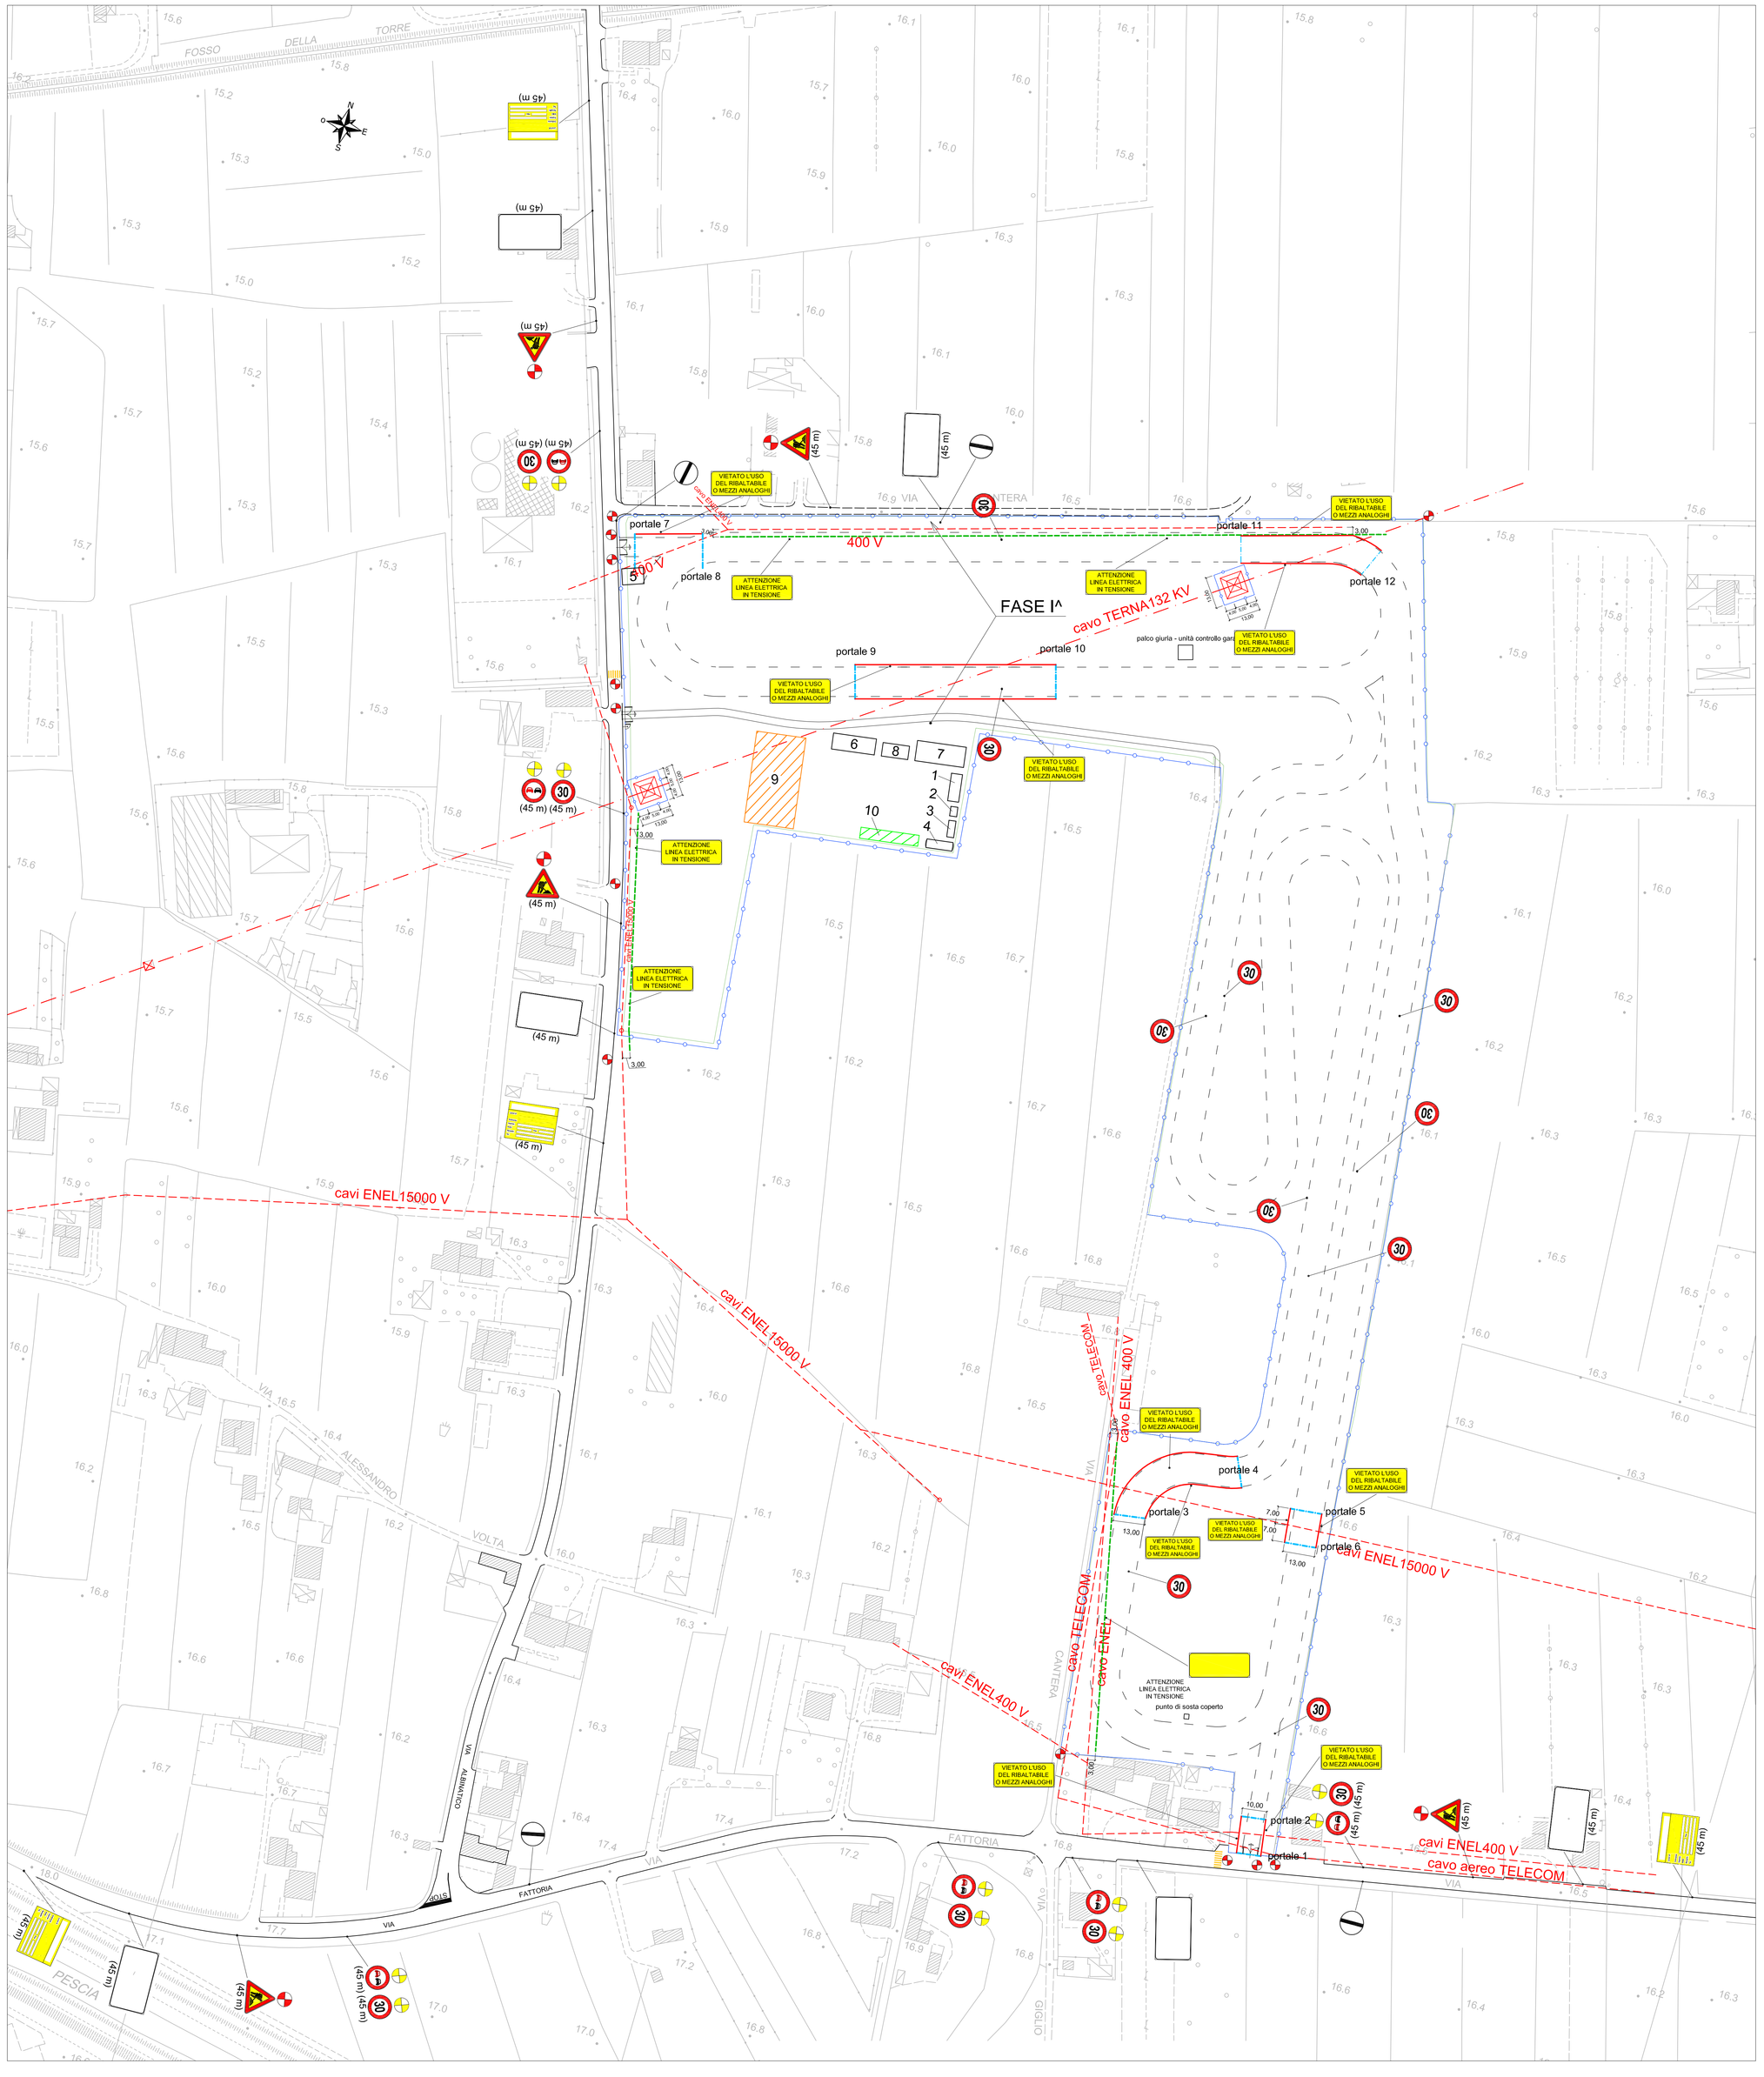
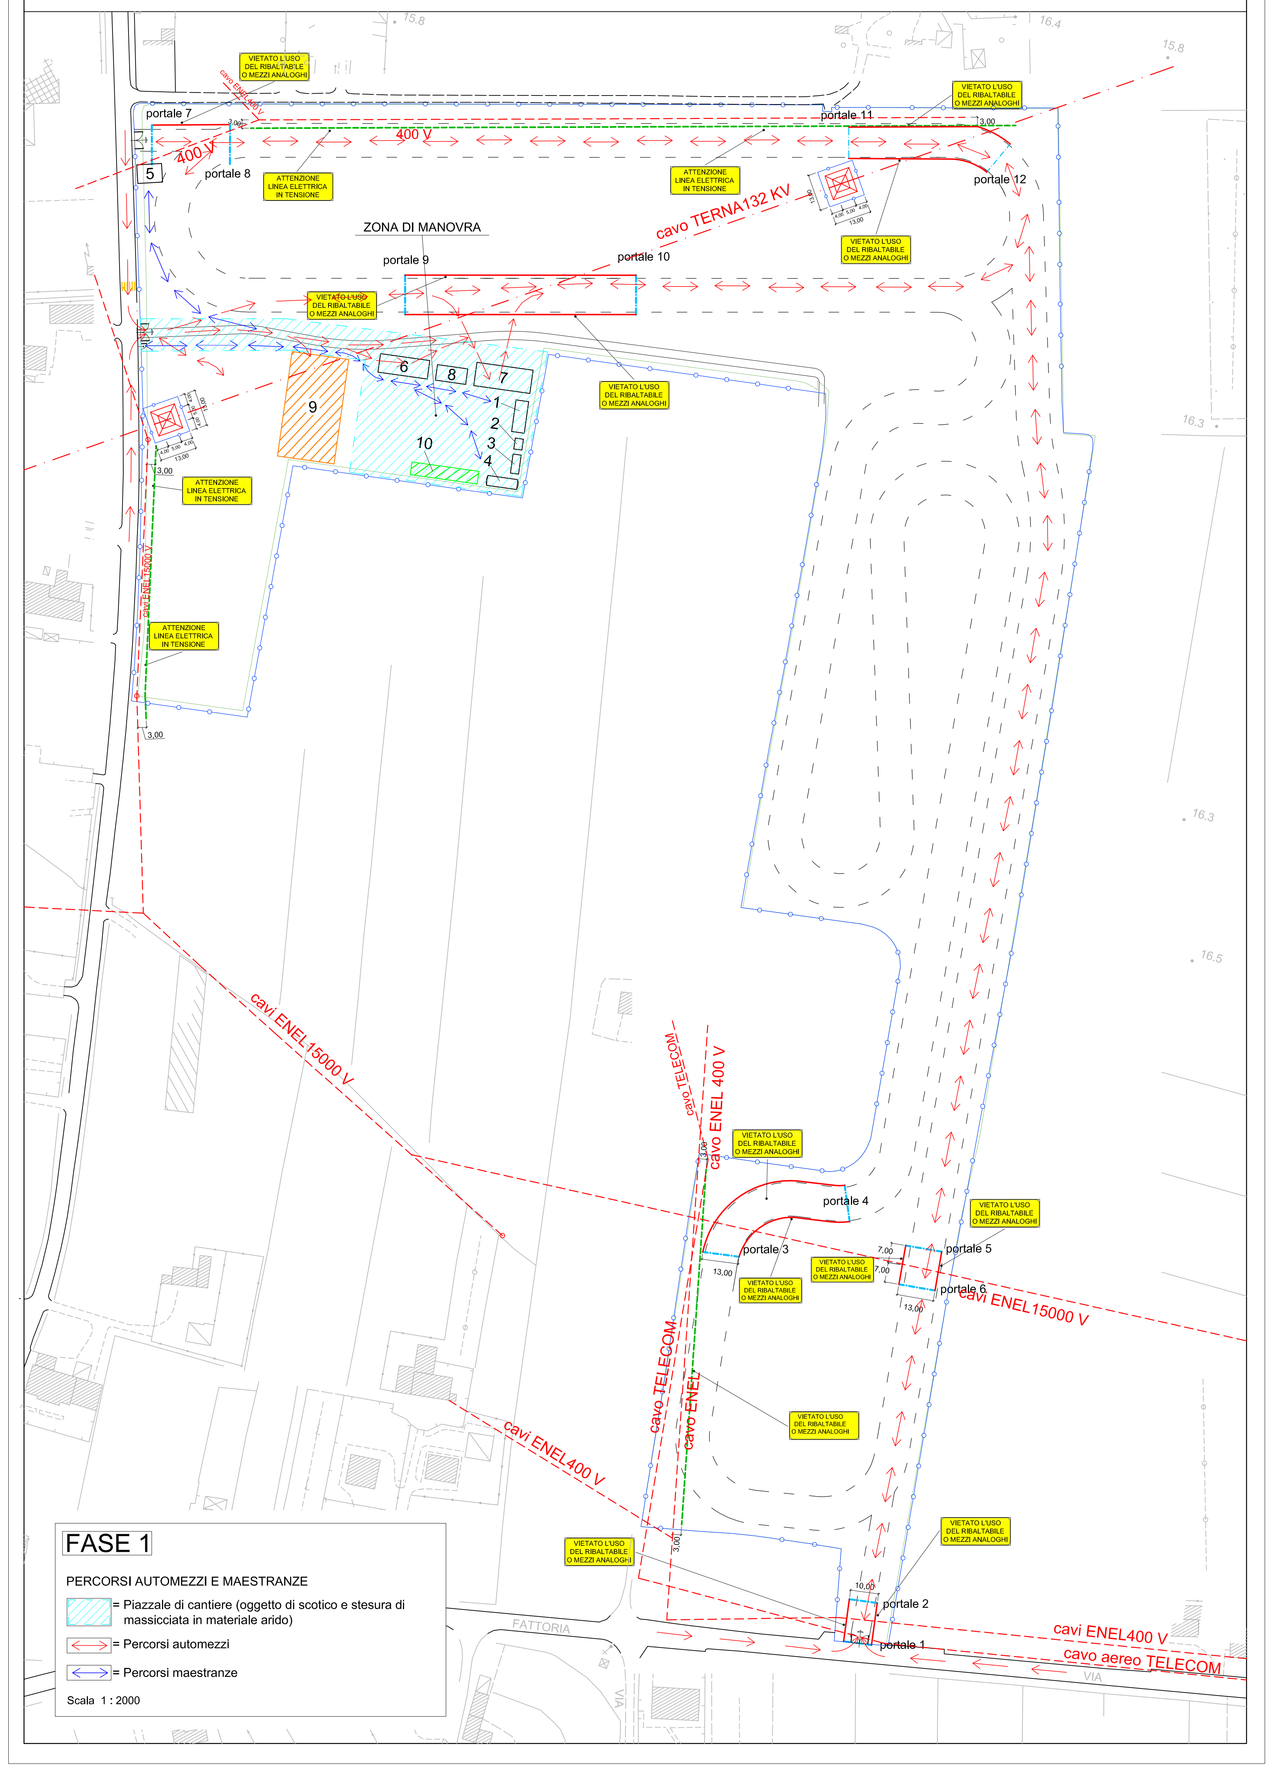
Viabilità I^ fase: percorsi automezzi e maestranze (allestimento cantiere)