



# COMUNE DI SAN GIMIGNANO

Città del patrimonio mondiale, culturale e naturale dell'UNESCO  
Town of UNESCO world cultural and natural heritage  
Ville du patrimoine mondial, culturel et naturel de l'UNESCO  
53037 SAN GIMIGNANO (SI) - P.zza Duomo, 2 - Tel. 05779901  
Codice fiscale e partita IVA 00102500527 - [www.comune.sangimignano.si.it](http://www.comune.sangimignano.si.it)



BANDO CONCORSO DI IDEE

**RIQUALIFICAZIONE URBANISTICA E  
PAESAGGISTICA DELLA FASCIA PERIURBANA  
AD OVEST DELLE MURA**

## 1 ENTE BANDITORE

Comune di San Gimignano

Piazza Duomo, 2 – 53037 Siena

Sito internet: [www.comune.sangimignano.si.it](http://www.comune.sangimignano.si.it)

## 2 RESPONSABILE DEL PROCEDIMENTO

Dott. Arch. Alberto Sardelli

Dirigente del Settore Servizi per il Territorio e Lavori Pubblici

## 3 STRUTTURA DI RIFERIMENTO – SEGRETERIA DEL CONCORSO

La segreteria del concorso è costituita presso l'ufficio tecnico comunale, via San Matteo, 24

Tel. 0577 990334

0577 990344

Fax. 0577 990836

e-mail: [concorsoidee@comune.sangimignano.si.it](mailto:concorsoidee@comune.sangimignano.si.it)

## 4 CARATTERI DEL CONCORSO

Concorso di idee per la **Riqualficazione Urbanistica e Paesaggistica della fascia periurbana ad ovest delle mura** mediante procedura aperta e in forma anonima secondo quanto disciplinato dall'art. 108 del D.Lgs. 163/2006 e s.m.i.

## 5 OGGETTO DEL CONCORSO

Tema del concorso è la riqualificazione urbanistica e paesaggistica della fascia periurbana ad ovest delle mura del centro storico. L'area è caratterizzata da una forte disomogeneità dei luoghi distinti dalla presenza di abitazioni, annessi ad uso artigianale, fabbricati dismessi ed aree a verde. Il progetto, finalizzato alla riqualificazione e valorizzazione del tessuto urbano a stretto contatto con le mura, (vedi scheda normativa di indirizzo progettuale del Regolamento Urbanistico Comunale vigente RQm 13\_1) dovrà ridisegnare l'intero tessuto morfologico dell'area attraverso anche la realizzazione e riqualificazione omogenea di spazi pubblici, di luoghi di aggregazione e di aree a verde. A tal proposito il Piano Strutturale stabilisce:

“... La fascia che va dalla pista Margherita al Cimitero, ha uno spessore di circa 100 ml., dominata dal tema del verde, dei giardini e dei percorsi pedonali con accesso al parco agricolo, conterrà anche attrezzature e servizi di interesse pubblico sia commerciali, che ricreazionali e culturali, oltre ad una modesta quota di residenza da individuarsi all'interno dei fabbricati esistenti. L'area, indicata nella Tav. P04 con il simbolo R6, è in parte ineditata ed in parte occupata da fabbricati ed annessi ad uso artigianale (officine Ceccarelli e fabbricati ex CET).

E' ammesso il recupero di 2.400 mc dei 5.200 esistenti attraverso interventi di ristrutturazione urbanistica e nuova costruzione (solo per le strutture pubbliche o ad uso pubblico) ad esclusione della zona geologica classificata di pericolosità geologica 4 (v. Tav. G10/b)." [Piano Strutturale, Norme di piano Statuto del territorio]

## 6 OBIETTIVI

L'obiettivo principale è la riqualificazione dell'area in questione la quale è posta in prossimità della cinta muraria medievale (notificata come bene monumentale ex L 1089) e dunque in diretto rapporto visivo con la stessa. Tale area, caratterizzata da condizioni di degrado e forte disomogeneità dei luoghi, è sottoposta inoltre, al vincolo paesaggistico istituito con DM 25/03/1965 "dichiarazione di notevole interesse pubblico della zona circostante il centro monumentale del Comune di San Gimignano".

L'area è destinata ad assumere un ruolo strategico nella progettazione dello scenario futuro della città di San Gimignano. Il progetto dovrà dunque riqualificare e valorizzare la fascia e ripristinare le relazioni tra città e territorio circostante, attraverso la valorizzazione dei caratteri peculiari paesaggistici ed agricoli, vista anche la prossima istituzione del parco agrario.

Ruolo primario è svolto dal recupero di parte dei volumi esistenti ai fini residenziali, dalla realizzazione di attrezzature di interesse pubblico, dalla creazione di nuovi spazi di vita cittadina e di strutture a servizio della comunità e dei turisti fruitori, messi in rete tra loro da aree a verde e percorsi ciclopeditoni (si veda in proposito la scheda normativa di indirizzo progettuale del Regolamento Urbanistico Comunale vigente RQm 13\_1).

Per la realizzazione del progetto, si evidenzia inoltre, la presenza della nuova viabilità provinciale, in fase di realizzazione, (circonvallazione esterna all'abitato di San Gimignano) con la quale si verrà a creare un nuovo sguardo sulla città di San Gimignano.

## 7 ORIENTAMENTI AMMINISTRATIVI: AMBITI PROGETTUALI DELLA FASCIA PERIURBANA

Per lo sviluppo del concorso di idee l'amministrazione esplicita alcuni orientamenti indicativi in coerenza con gli strumenti di pianificazione e gli atti di governo del territorio in vigore. *Resta fermo il divieto di realizzare interventi di ristrutturazione urbanistica e di nuova costruzione nella zona a pericolosità geologica 4 (si veda la tav. G10 b del Piano Strutturale).*

Al fine di agevolare i concorrenti nell'elaborazione del *master plan* richiesto, si è ritenuto necessario suddividere l'area in sette ambiti di progettazione, vista anche la composizione articolata della fascia periurbana.

I sette ambiti progettuali sono suddivisi in:

**Ambito 1 (area parcheggio Poggiluglio):** [per l'Ambito 1 e 2 sono previsti 1000 mc *complessivi* per servizi (nuova edificazione)] l'area comprende il parcheggio di "Poggiluglio", riservato ai

residenti del centro storico, ed alcuni edifici pubblici: magazzini, Consorzio Agrario Provinciale di Siena e la sede del Comando dell'Arma dei Carabinieri. Ai fini progettuali del concorso si potrà prevedere la riorganizzazione dell'assetto morfologico dei volumi da destinare ad edifici pubblici.

Si prevede, inoltre, la possibilità di ampliamento e riorganizzazione del parcheggio "Poggiluglio" e la progettazione della centrale di controllo dello stesso, attraverso anche interventi di mitigazione.

**Ambito 2 (area parcheggio Montemaggio):** [per l'Ambito 1 e 2 sono previsti 1000 mc complessivi per servizi (nuova edificazione)] l'area comprende il parcheggio di "Montemaggio" destinato ai turisti. Si prevede la possibilità di ampliamento e riorganizzazione del parcheggio e la progettazione della centrale di controllo dello stesso, attraverso anche interventi di mitigazione.

A seguito dell'apertura della nuova tangenziale si dovrà quindi prevedere l'istituzione di una zona a traffico limitato in via dei Fossi, con l'obiettivo di diminuire il carico automobilistico lungo le mura, mantenendo l'accesso per i residenti al parcheggio dei Fossi. Pertanto, ai fini del progetto, si dovrà ristudiare la viabilità in prossimità del parcheggio Montemaggio e del rispettivo approdo in via Roma. Inoltre è da prevedere l'istituzione di una zona pedonale integrata a tutto il piazzale Martiri Montemaggio, che includa anche il sistema viario circostante, garantendo comunque l'accesso al suddetto parcheggio per turisti.

Vista la localizzazione strategica di accesso al centro storico e al parco agrario, e anche l'apertura del cono visivo dato dalla nuova direttrice provinciale, si suggerisce la progettazione di una quinta scenica allo scopo di rendere l'area, prospiciente il parco agrario, omogenea e non impattante, restituendo così un nuovo sguardo alla città.

**Ambito 3 (area "ex officina Ceccarelli"):** [previsti max. 1200 mc] nell'ambito della volumetria commerciale derivante dal recupero dei volumi ex officina Ceccarelli, si potrà prevedere la localizzazione di attività artigianali di servizio e di artigianato di qualità.

**Ambito 4 (area "ex- CET"):** [previsti max. 1200 mc e 600 mc di garages interrati] ambito caratterizzato dalla presenza di autorimesse in uso alla ditta ex CET.

*Si prevede una nuova area a residenza derivante dal recupero dei fabbricati ex CET. E' ammessa la realizzazione di garages interrati privati a servizio del centro storico (max 600 mc).*

Ai fini del concorso di idee si dispone la progettazione di una terrazza belvedere, a basso impatto ambientale, verso il parco agrario e le colline circostanti.

Si individua inoltre, in tale ambito, la predisposizione dell'ingresso al parco agrario, creando una vera e propria porta di accesso.

**Ambito 5 (area Gamboccio):** ambito caratterizzato dalla prevalenza di edifici residenziali.

**Ambito 6 (area parcheggio residenti):** ambito caratterizzato dalla presenza del parcheggio per residenti dei "Fossi", ubicato in prossimità del cimitero capoluogo.

Per lo sviluppo del concorso di idee si prevede il ripristino di un percorso in stato di abbandono, che costeggia l'area cimiteriale e approda lungo il viale dei Fossi, al fine di rendere più fruibile il centro anche trasversalmente ed integrare e valorizzare il cimitero.

Il disegno dovrà riguardare la progettazione del percorso ciclopedonale ponendo attenzione agli elementi di arredo (preferibilmente ecosostenibili) e ai materiali utilizzati, che non dovranno essere di impatto sul paesaggio.

**Ambito 7 (area a verde):** area particolarmente acclive caratterizzata da oliveti ed incolto, limitrofa alle scuole elementari. Per tale zona non sono previste particolari indicazioni.

## 8 REQUISITI DI PARTECIPAZIONE AL CONCORSO

Sono ammessi al concorso di idee:

- architetti pianificatori, paesaggisti, conservatori ed ingegneri iscritti ai relativi ordini professionali in forma singola o associata (ai sensi dell'art. 90 comma 1 L 1815/1939; del D.Lgs. 163/06 e s.m.i.);
- agli altri soggetti indicati all'art.90, comma 1, lett. e), f), f-bis), h), del D.lgs. 163/06 e s.m.i (società di professionisti – società di ingegneria – prestatori di servizi di ingegneria ed architettura stabiliti in altri Stati membri- consorzi stabili di società di professionisti e di società di ingegneria anche in forma mista);
- Ai sensi dell'art. 53 del D. Lgs. 165/01 e s.m.i., i dipendenti di Enti, Istituti o Amministrazioni Pubbliche, dovranno dichiarare in fase di gara di essere stati preventivamente autorizzati a partecipare dall'amministrazione di appartenenza oppure nel caso l'autorizzazione non sia richiesta dovranno indicare espressamente e puntualmente i riferimenti di legge, di contrattazione nazionale o aziendale, regolamentari che prevedono tale esenzione;
- ai raggruppamenti temporanei, costituiti e/o non ancora costituiti, composti dai soggetti innanzi indicati, ai quali si applicano le disposizioni di cui all'art. 37 del D. Lgs. 163/06 e s.m.i., in quanto compatibili. **Ogni gruppo deve nominare un componente delegato a rappresentarlo;**
- ai sensi dell'art. 51, comma 5, del D.P.R. 554/1999, per promuovere la presenza anche di giovani professionisti, nei raggruppamenti concorrenti al bando dovrà essere presente un giovane professionista abilitato da non più di cinque anni all'esercizio della professione, secondo le norme dello stato membro dell'Unione Europea di residenza;
- nel caso di partecipazione in raggruppamento temporaneo non ancora costituito i concorrenti dovranno assegnare ad uno di essi il ruolo di rappresentante, il quale, in caso di vincita, intratterrà i rapporti con l'Ente banditore in nome e per conto dei mandanti. Se il capogruppo è una società deve essere indicato il nominativo del legale rappresentante e del direttore tecnico, se soggetto diverso;
- nel caso di raggruppamento temporaneo già costituito andrà allegata alla documentazione amministrativa di gara, il mandato collettivo o l'atto costitutivo (risultante da scrittura privata autenticata) e la relativa procura speciale con rappresentanza ad uno dei componenti il raggruppamento qualificato come capogruppo;

- ad ogni effetto il raggruppamento di concorrenti avrà, collettivamente, gli stessi diritti di un singolo concorrente. A tutti i componenti del raggruppamento è riconosciuta, a parità di titoli e diritti, la paternità dell'idea progettuale;
- non possono partecipare al concorso coloro che si trovano nelle condizioni di cui agli artt. 36, comma 5, e 37, comma 7, del D. Lgs. 163/2006 s.m.i. , art. 51, commi 1-2-3, del D.P.R. 554/1999 s.m.i.. Tali cause di esclusione valgono anche per i consulenti ed i collaboratori dei concorrenti;
- le società professionali dovranno possedere i requisiti previsti rispettivamente agli artt. 53 e 54 del D.P.R. 554/1999 e s.m.i., in quanto compatibili;
- tutti i concorrenti, sia singoli sia in forma di raggruppamento, dovranno dichiarare di non trovarsi nelle condizioni di esclusione previste dall'art. 38 del D.Lgs.163/2006;
- è vietata qualsiasi modificazione della composizione dei raggruppamenti di concorrenti rispetto a quella risultante dall'impegno presentato in sede di offerta.

**La violazione delle disposizioni sui requisiti di partecipazione comportano l'esclusione dal concorso.**

## **9 INCOMPATIBILITA' DEI PARTECIPANTI**

Non possono partecipare al concorso:

- coloro che siano inibiti, per legge o per provvedimento al disciplinare o per contratto, all'esercizio della libera professione;
- le persone direttamente coinvolte nell'elaborazione del bando e nei lavori della Commissione giudicatrice, i loro soci, diretti superiori e dipendenti coniugi, parenti e affini fino al III° grado;
- i dipendenti del Comune di San Gimignano, banditore del concorso, anche con contratti a termine;
- i membri del Consiglio e della Giunta del Comune di San Gimignano e i consulenti dello stesso Comune con contratto continuativo;
- coloro che abbiano rapporto di lavoro dipendente con Enti istituzionali o Amministrazioni pubbliche salvo che siano titolari dell'autorizzazione specifica che va allegata alla richiesta di partecipazione.

**La presenza di condizioni che inibiscano la partecipazione comportano l'esclusione dal concorso soggetto, singolo o collettivo, incompatibile o da escludere.**

## 10 DOCUMENTAZIONE DEL CONCORSO

L'ente banditore rende disponibile sul sito internet <http://www.comune.sangimignano.si.it/> alla data di pubblicazione del bando la seguente documentazione costituita dal presente bando, dalla modulistica di gara e dai seguenti documenti ed elaborati allegati:

*Bando Concorso di idee (pdf)*

*Individuazione ambiti di progetto (pdf)*

*Regolamento Urbanistico – Cartografia storica: Catasto Leopoldino (pdf)*

*Piano Strutturale – Norme di piano – Statuto del territorio (pdf)*

*Piano Strutturale – Tav Q011a (pdf)*

*Piano Strutturale – Tav Q011b (pdf)*

*Piano Strutturale – Tav P04b (pdf)*

*Piano Strutturale – Tav G10b (pdf)*

*Regolamento Urbanistico – N1 Norme di Attuazione (pdf)*

*Regolamento Urbanistico – N1A Scheda normativa RQm 13\_1 (pdf)*

*Regolamento Urbanistico – Tav P5d (pdf)*

*Regolamento edilizio comunale (pdf)*

*Carta tecnica Regionale 10k (dwg)*

*Carta tecnica Regionale 2k (dwg)*

*Regolamento Urbanistico – Ortofotocarta - Volo AGEA 2007 10k (pdf)*

*Ambito 6 (percorso)*

*Fotografie area*

*F.A.Q.*

## 11 QUESITI SCRITTI

Quesiti e richieste di carattere tecnico procedurale, organizzativo, di contenuto e metodo in merito al bando e alla documentazione devono pervenire esclusivamente alla mail [concorsoidee@comune.sangimignano.si.it](mailto:concorsoidee@comune.sangimignano.si.it) con oggetto "Concorso di idee – Fascia periurbana ad ovest delle mura" entro e non oltre le ore 13.00 del 13/02/2012. L'Ente banditore non accetterà richieste di chiarimenti pervenute dopo tale termine.

I quesiti devono essere posti esclusivamente in italiano.

L'ente contemporaneamente all'invio di ogni singola risposta all'indirizzo mail del mittente, provvederà a pubblicare, in forma anonima, sul sito internet del Comune di San Gimignano il quesito pervenuto e la relativa risposta.

Ai concorrenti è vietato rivolgersi, **pena esclusione**, ai componenti della commissione.

## 12 ELABORATI RICHIESTI

### Elaborati grafici:

- **Elaborato 1:** MASTER PLAN scala 1:2.000 formato UNI/A1
  - Inquadramento territoriale
  - Inserimento nel contesto urbano e paesaggistico
  - Rapporto con la pianificazione vigente
- **Elaborato 2:** TAVOLA di PROGETTO formato UNI/A1
  - planimetria scala 1:1.000 delle aree di intervento con illustrazione dettagliata della localizzazione di spazi pubblici, aree a verde e i percorsi ciclopedonali proposti
  - rendering, foto simulazioni e studi di inserimento ambientale e paesaggistico delle opere progettate e del loro contesto
- **Elaborato 3:** TAVOLA di PROGETTO formato UNI/A1
  - planimetria scala 1: 500 delle aree di intervento e delle soluzioni progettuali (ambiti di 1, 3, 6) di carattere architettonico, urbanistico e paesaggistico ambientale particolari degli elementi architettonici e di arredo degli spazi pubblici
  - la tavola può essere integrata con viste tridimensionali e testi sintetici illustrativi degli elementi e dei materiali con cui si intendono realizzare le opere

### Relazione tecnico illustrativa:

E' consentito un numero massimo di 15 facciate complessive, compresa la copertina, in formato UNI/A4.

La relazione deve poter illustrare l'idea e le scelte paesaggistiche urbanistiche e progettuali proposte. Devono essere, esplicitate le giustificazioni e le motivazioni che hanno determinato le soluzioni adottate.



Inoltre tutti gli elaborati, in aggiunta alla consegna dei formati su descritti, dovranno essere contenuti in un book esplicativo in formato UNI/A3. Gli elaborati e il book dovranno essere consegnati in formato pdf con risoluzione 300 dpi, all'interno di un CD.

### 13 LINGUA UFFICIALE E SISTEMA DI MISURA

La lingua ufficiale per l'intera procedura e per le fasi successive è l'italiano. (Art. 66 comma 5 D.Lgs. 163/2006 e s.m.i.).

Il materiale presentato in altra lingua deve essere fornito di relativa traduzione in lingua italiana. In tal caso fa fede solo la versione in italiano.

**Il materiale richiesto presentato in altra lingua, senza la relativa traduzione, sarà considerato non pervenuto determinando l'esclusione del concorrente.**

Vale esclusivamente il sistema di misura metrico decimale.

### 14 DOCUMENTAZIONE PER LA PARTECIPAZIONE

Ai fini della partecipazione al concorso i concorrenti dovranno presentare, **pena esclusione**, la documentazione prevista nel presente paragrafo in un **unico plico anonimo chiuso** e sigillato con nastro adesivo, non trasparente *a mezzo raccomandata del servizio postale, ovvero mediante agenzia di recapito autorizzata entro le ore 13 del 18/04/2012.*

*Il recapito tempestivo del plico rimane ad esclusivo rischio del mittente pertanto si precisa che non farà fede la data del timbro postale, ma solo ed esclusivamente la data e l'ora di arrivo all'ufficio U.R.P. del Comune.*

*E' altresì facoltà dell'offerente la consegna a mano del plico entro il suddetto termine e durante l'orario di apertura presso: U.R.P. Comune di San Gimignano Loc. Baccanella 53037 San Gimignano – Siena; che ne rilascerà apposita ricevuta.*

L'involucro del plico dovrà riportare all'esterno la dicitura: **“Concorso di idee – Fascia periurbana ad ovest delle mura. NON APRIRE”** e dovrà essere indirizzato: Ente banditore **COMUNE DI SAN GIMIGNANO - Piazza Duomo, 2 - 53037 San Gimignano – Siena.**

**Il plico dovrà contenere, pena l'esclusione, due involucri separati:**

INVOLUCRO A – Documentazione amministrativa involucro anonimo sigillato, con riportato all'esterno la dicitura **“INVOLUCRO A – Documentazione amministrativa”** contenente, l'istanza di partecipazione al concorso e le dichiarazioni sostitutive ai sensi del DPR 445/2000 da redigersi preferibilmente in conformità al modello allegato al presente bando e da compilare in ogni sua parte.

Nel caso di partecipazione in raggruppamento temporaneo si richiede la produzione delle dichiarazioni di cui sopra da parte di ciascun soggetto raggruppato.

L'istanza di partecipazione e dichiarazioni sostitutive di cui al presente punto devono essere sottoscritte, pena l'esclusione, dal legale rappresentante del concorrente; in alternativa all'autenticazione della sottoscrizione, deve essere allegata, a pena di esclusione, copia fotostatica di un documento di identità del/dei sottoscrittore/i. Nel caso di sottoscrizione da parte di un procuratore del legale rappresentante va trasmessa la relativa procura.

INVOLUCRO B – Elaborati, book e CD involucro anonimo sigillato, con riportato all'esterno la dicitura **“INVOLUCRO B – Elaborati, book e CD”** contenente gli elaborati elencati in “elaborati richiesti”.

## 15 COMMISSIONE GIUDICATRICE

La valutazione dei progetti è affidata ad una commissione esaminatrice appositamente nominata dall'ente banditore. La commissione è costituita da tre membri effettivi esperti in architettura, urbanistica e paesaggio, con diritto di voto oltre al segretario, con il compito di redigere il verbale del concorso.

Tra i membri della commissione è previsto un rappresentante del Comune di San Gimignano – Settore Servizi per il Territorio e Lavori Pubblici.

Le riunioni della commissione giudicatrice sono valide con la presenza di tutti i membri.

La nomina dei componenti della Commissione e la sua costituzione avverrà dopo la data di scadenza di presentazione delle candidature.

## ART. 16 CRITERI DI VALUTAZIONE

La commissione giudicatrice assegna un punteggio complessivo (massimo 100 punti) esaminando le candidature in base ai seguenti criteri:

	<b>OGGETTO di VALUTAZIONE</b>	<b>ELEMENTI di VALUTAZIONE</b>	<b>MAX PUNTI</b>
1	AMBITO TERRITORIALE	Inserimento paesaggistico, rapporto con il contesto territoriale ed urbano.	<b>40</b>
2	AMBITO RISTRETTO	Qualità della proposta progettuale: unitarietà del progetto e qualità architettonica	<b>25</b>
3	INFRASTRUTTURE MOBILITA' ED ABBATTIMENTO DLELE BARRIERE ARCHITETTONICHE	Accessibilità e fruibilità	<b>20</b>
4	MATERIALI	Qualità dell'arredo urbano e dei materiali utilizzati	<b>15</b>

#### ART. 17 **PUBBLICAZIONE RISULTATI**

La graduatoria e l'elenco dei partecipanti sono pubblicati all'Albo Pretorio del Comune di San Gimignano e sul sito internet [www.comune.sangimignano.si.it](http://www.comune.sangimignano.si.it).

I verbali della commissione giudicatrice sono trasmessi a tutti i concorrenti che ne faranno richiesta.

#### ART. 18 **PREMI**

Il concorso si concluderà con l'attribuzione dei seguenti premi:

- primo classificato 10.000 €
- secondo classificato 5.000 €
- terzo classificato 3.000 €

I premi sono da considerarsi lordi e comprensivi delle ritenute e degli eventuali oneri di legge.

E' esclusa l'assegnazione di premi ex-aequo.

La Giuria si riserva la facoltà di segnalare ulteriore progetto, o progetti, qualora risulti particolarmente meritevole e degno di riconoscimento.

#### ART. 19 **PROPRIETA' DEGLI ELABORATI DEL CONCORSO**

La proprietà intellettuale delle proposte presentate ed i relativi diritti d'autore, rimangono di proprietà degli autori, fermo restando la proprietà intellettuale del progetto. La piena proprietà delle tre proposte premiate verrà acquisita dall'Ente banditore del concorso di idee a seguito del pagamento dei premi.

Le proposte premiate potranno essere poste a base di un appalto di servizi di progettazione o di un Piano di Recupero, anche per parti e in più fasi e stralci funzionali consecutivi.

#### ART. 20 **MOSTRA E PUBBLICAZIONE DELLE PROPOSTE PROGETTUALI**

L'ente banditore si riserva il diritto di esporre e pubblicare gli elaborati presentati al concorso menzionando i rispettivi autori senza che questi abbiano diritto a compenso. In ogni caso i concorrenti mantengono il diritto d'autore sulle proprie proposte.

E' fatto obbligo ai concorrenti, **pena l'esclusione dal concorso**, di non pubblicare o rendere noti in qualsiasi forma le proprie proposte progettuali prima che l'Ente abbia reso noto l'esito del concorso nel sito internet del Comune di San Gimignano.

#### ART. 21 **CALENDARIO**

**Scadenza presentazione quesiti:** 13 febbraio 2012

**Risposte ai quesiti:** entro il 20 febbraio 2012

**Scadenza presentazione elaborati:** 18 aprile 2012

## ART. 22 **TRATTAMENTO DATI PERSONALI**

Il trattamento, da parte del Comune di San Gimignano, di tutti i dati personali forniti dai soggetti concorrenti avviene nel rispetto del D. Lgs. 196/2003 e s.m.i..

La finalità e la modalità del trattamento cui sono destinati i dati forniti riguardano esclusivamente l'espletamento del concorso. Il conferimento dei dati personali richiesti ha natura obbligatoria, pena di esclusione dal concorso.

I dati raccolti possono essere comunicati:

- al personale dipendente del Comune di San Gimignano, Ente Banditore, addetto al procedimento per ragioni di servizio e di ufficio;
- alla Commissione Giudicatrice del concorso;
- a tutti i soggetti che vi abbiano interesse ai sensi della Legge n. 241/1990 e s.m.i..

I diritti spettanti all'interessato sono quelli previsti dal D. Lgs. sopra citato al quale si rinvia.


Soggetto attivo nella raccolta dei dati è il Comune di San Gimignano, Ente Banditore.

Il soggetto concorrente, richiedendo di partecipare al concorso, dichiara di essere a conoscenza e di accettare le modalità di trattamento, raccolta e comunicazione dei dati specificati in precedenza.

**ALLEGATO 1 “AMBITI PROGETTUALI FASCIA PERIURBANA”**

**ALLEGATO 2 “SCATTI FOTOGRAFICI FASCIA PERIURBANA”**

# AMBITI PROGETTUALI DELLA FASCIA PERIURBANA

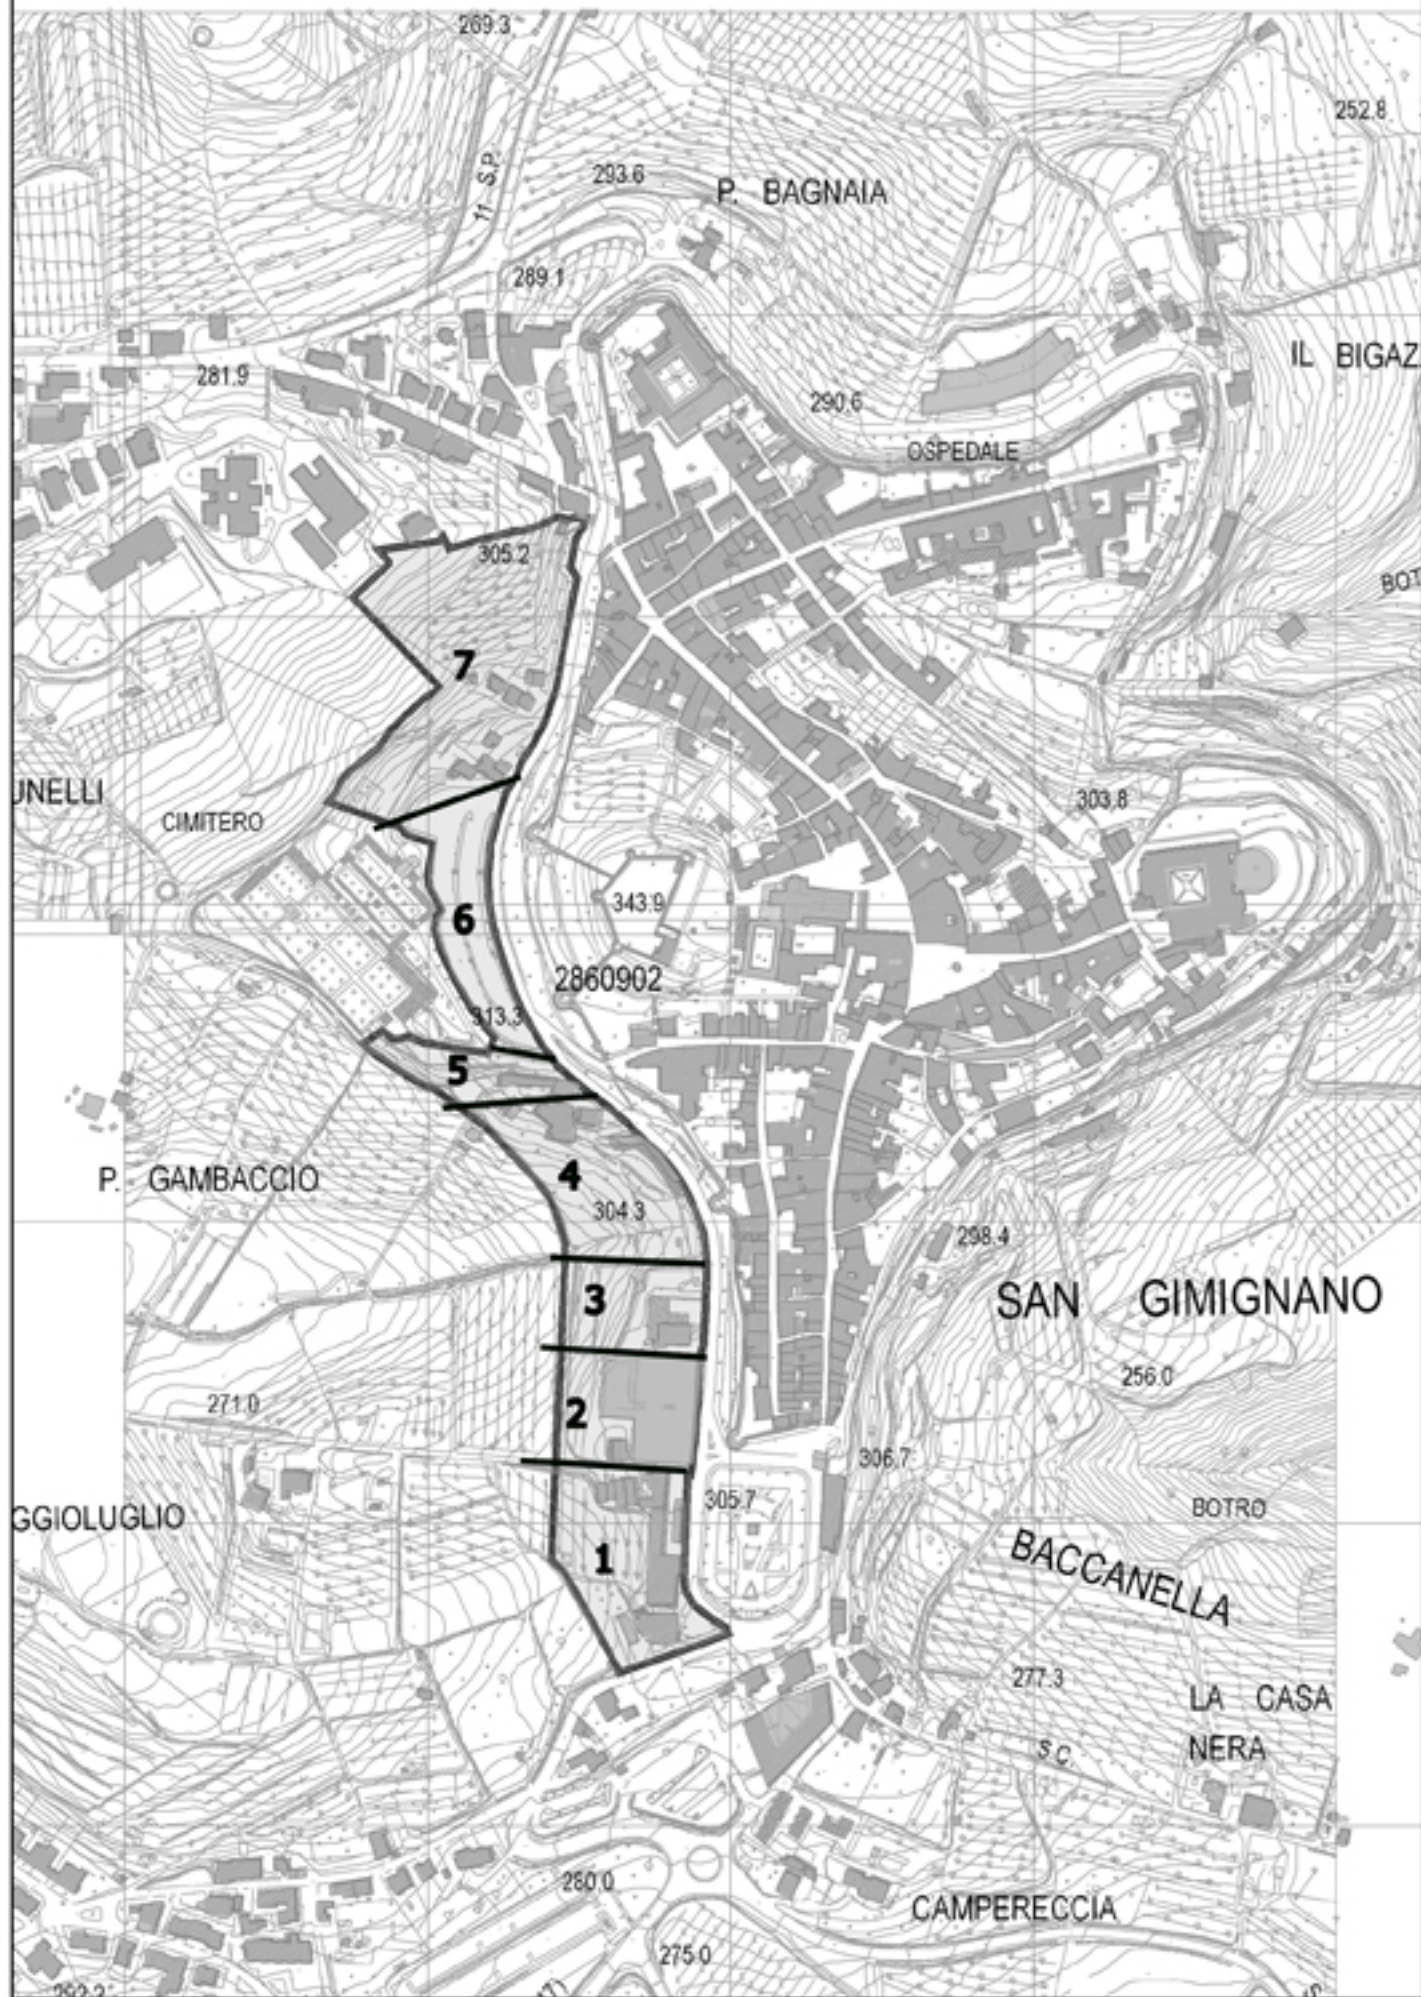


Legenda:

 Fascia periurbana

SCALA 1:5000

# SCATTI FOTOGRAFICI FASCIA PERIURBANA

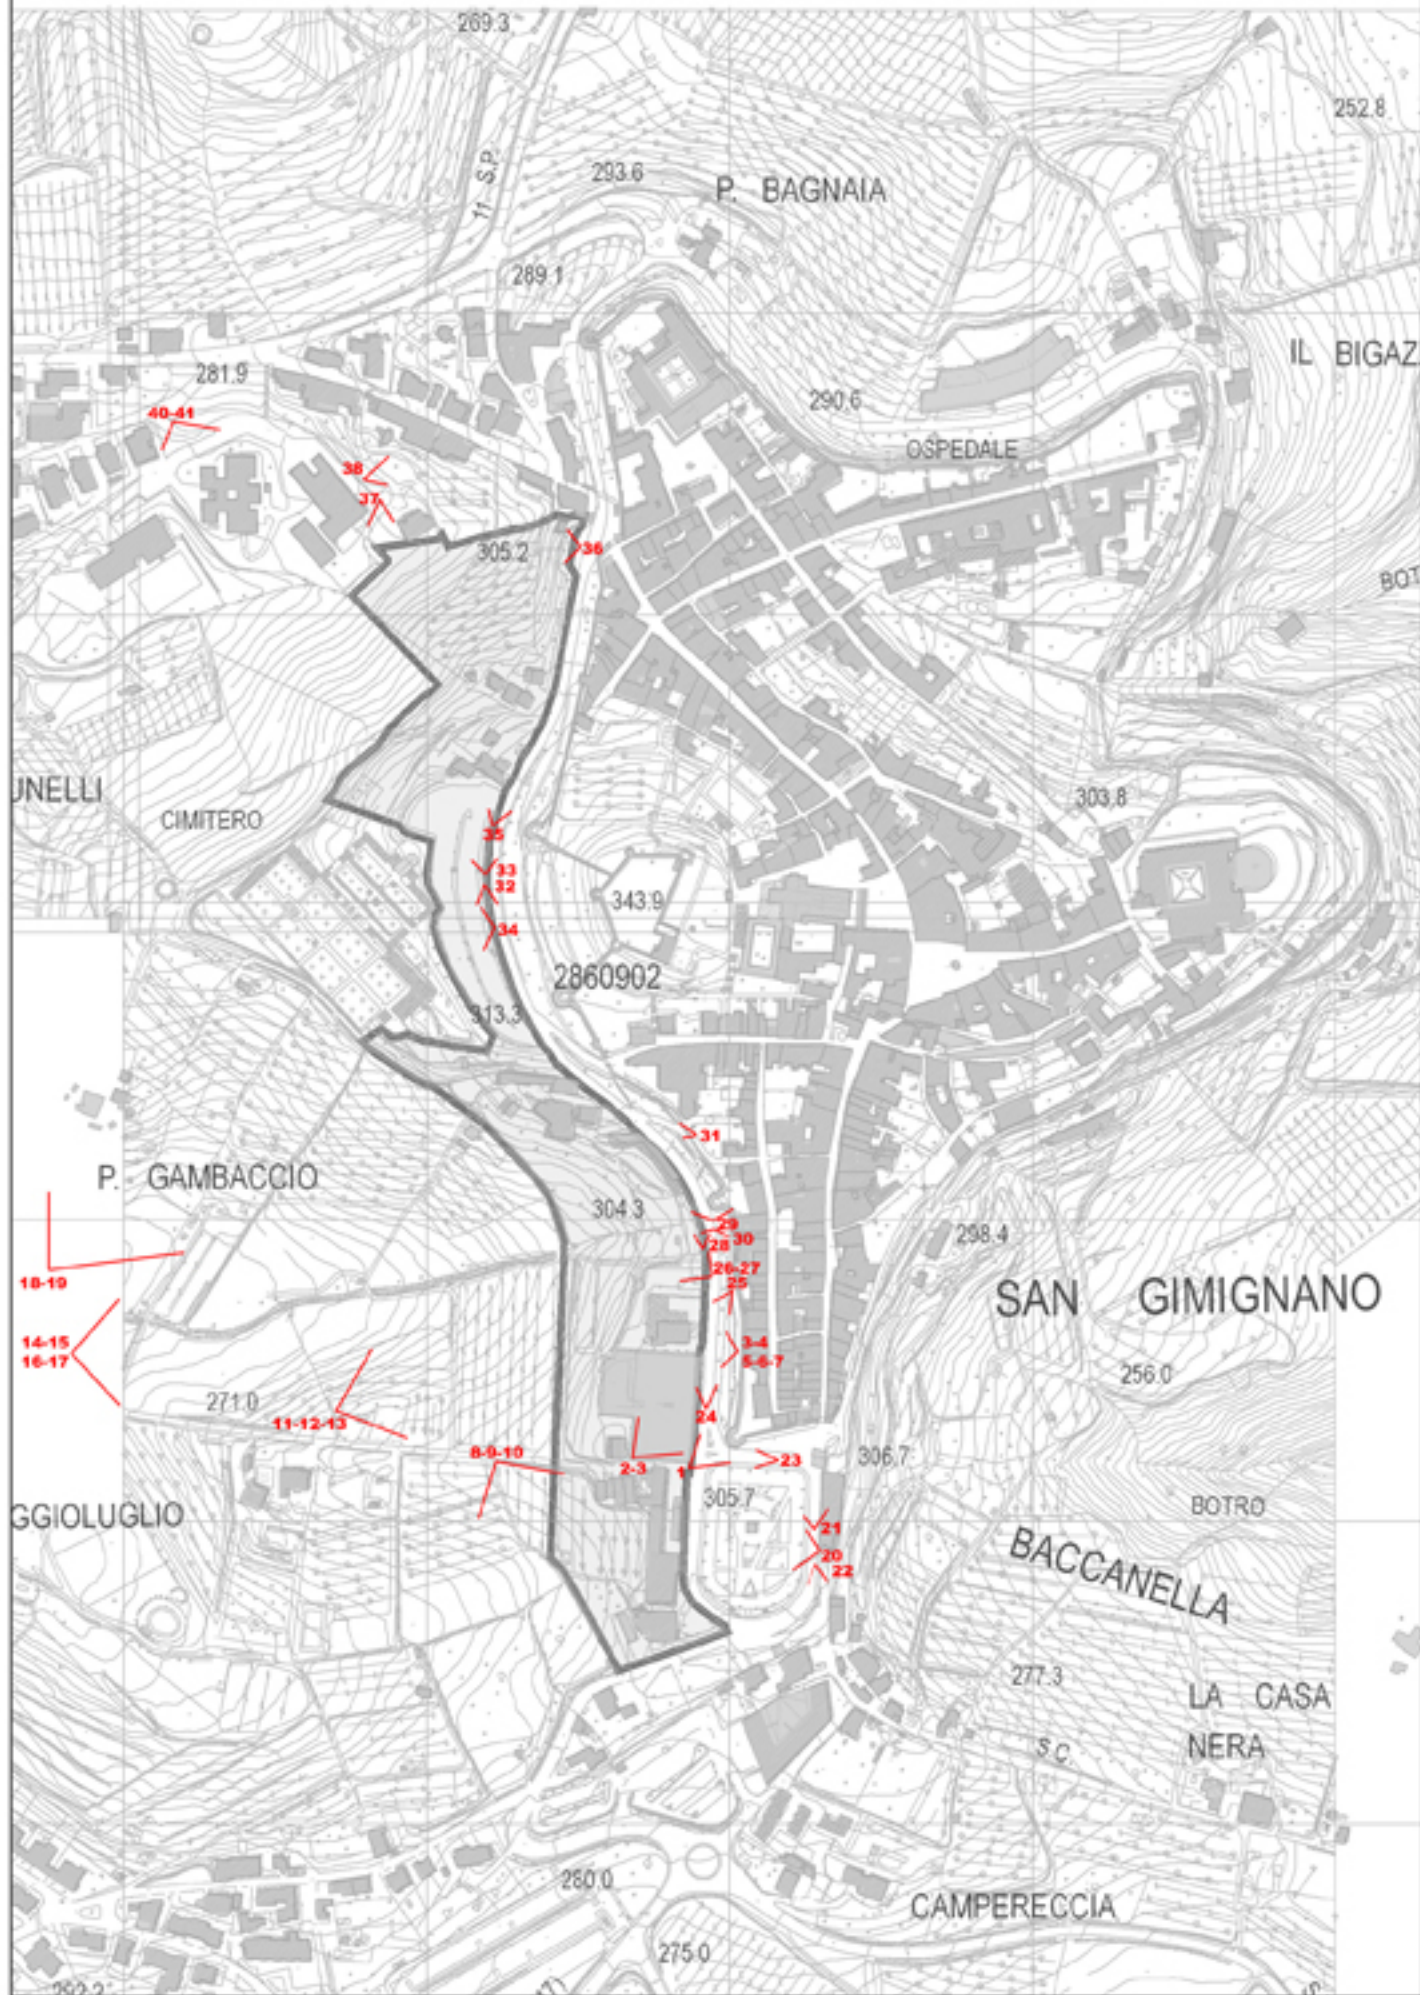

Legenda:

 Fascia periurbana

SCALA 1:5000

## **ISTANZA DI PARTECIPAZIONE AL CONCORSO DI IDEE E DICHIARAZIONI**

La presente dichiarazione dovrà essere corredata da fotocopia di documento di identità valido, ai sensi della normativa vigente in materia di semplificazione amministrativa. La dichiarazione, se trattasi di società è presentata dal legale, se singolo professionista dal medesimo, se raggruppamento temporaneo già costituito o da costituirsi, deve essere presentata dichiarazione uguale alla presente per ciascun soggetto raggruppato o dichiarazione unica sottoscritta da tutti i partecipanti all'associazione.

**Oggetto: Concorso di idee per la riqualificazione Urbanistica e Paesaggistica della fascia periurbana ad ovest delle mura**

Il sottoscritto \_\_\_\_\_ nato il \_\_\_\_\_ a \_\_\_\_\_

Prov. \_\_\_\_\_ residente in \_\_\_\_\_ via \_\_\_\_\_

in qualità di \_\_\_\_\_ Codice fiscale \_\_\_\_\_

partita I.V.A. n. \_\_\_\_\_ iscrizione all'ordine degli \_\_\_\_\_

Prov. di \_\_\_\_\_ con n° \_\_\_\_\_ *anno iscrizione* \_\_\_\_\_

### **CHIEDE / CHIEDONO**

**di iscriversi al concorso in oggetto come:**

- Singolo professionista
- Società di professionisti/ società di ingegneria
- Capogruppo / mandante del raggruppamento temporaneo formato da soggetti ed in particolare da:

Capogruppo	
Mandante	
Mandante	
Mandante	

A tal fine ai sensi degli art. 46 e 47 D:P:R 445/2000 Testo Unico delle disposizioni legislative e regolamentari in materia di documentazione amministrativa, consapevole delle sanzioni penali previste dell'art. 76 del medesimo D:P:R., per l'òe ipotesi di falsità in atti e dichiarazioni mendaci ivi indicate,



**DICHIARA:**

1. che a carico del soggetto concorrente non sussiste alcuna delle cause di esclusione di cui all'art. 38 del D. Lgs 163/2006 e successive modifiche ed integrazioni;
2. che non sussistono a proprio carico sentenze definitive di condanna, ovvero sentenze di applicazione della pena su richiesta, ai sensi dell'art. 444 del c.p.p., a carico del professionista o legale rappresentante per i reati che incidono sulla moralità professionale;
3. c) non ha presentato richiesta di partecipazione, per il presente concorso, in più di un raggruppamento temporaneo, ovvero singolarmente e quale componente di un raggruppamento temporaneo, oppure singolarmente ed in qualità di amministratore, socio, dipendente o collaboratore coordinato e continuativo (con incarico in corso) di società di professionisti partecipante;
4. di essere iscritto all'ordine degli \_\_\_\_\_

**(solo nel caso di concorrente stabilito in Stati diversi dall'Italia)**

di possedere, ai sensi e per effetto dell'art. 47 del D.Lgs. 163/2006, i requisiti per la partecipazione al presente concorso;

**(solo nel caso di società professionali o di ingegneria o di consorzi stabili di società di professionisti o di ingegneria - compilare accuratamente tutti i campi del seguente punto)**

che l'impresa è iscritta nel registro delle imprese della Camera di commercio, industria, agricoltura e artigianato di

\_\_\_\_\_ di  
per la seguente attività:

\_\_\_\_\_  
\_\_\_\_\_

ed attesta i seguenti dati (per le imprese con sede in uno stato straniero, indicare i dati di iscrizione nell'Albo o Lista ufficiale dello Stato di appartenenza):

l'impresa è esattamente denominata \_\_\_\_\_

numero e data di iscrizione alla CCIAA \_\_\_\_\_

durata della ditta/data termine \_\_\_\_\_

forma giuridica \_\_\_\_\_

amministratori muniti di potere di rappresentanza, direttori tecnici, titolari, soci, per le società in accomandita semplice soci accomandatari (indicare i nominativi, le qualifiche, le date di nascita e la residenza)

\_\_\_\_\_

- 
- 
5. di aver preso esatta cognizione della natura del concorso ed accettare, senza condizione o riserva alcuna, tutte le norme e disposizioni contenute nel Bando di concorso e nella documentazione prodotta dall'Ente banditore;
  6. di essere informato, ai sensi e per effetto del D.Lgs. 196/2003 "Codice in materia di protezione di dati personali", che i dati personali raccolti saranno utilizzati esclusivamente in funzione e per i fini del procedimento per il quale la presente dichiarazione viene resa

\_\_\_\_\_, li \_\_\_\_\_

IL DICHIARANTE

\_\_\_\_\_  
(timbro e firma)

***(allegare, a pena di esclusione, fotocopia di un documento di identità personale valido del sottoscrittore, ai sensi della normativa vigente in materia di semplificazione amministrativa)***