

**CICLODROMO
 NEL COMUNE DI PONTE BUGIANESE
 PROGETTO ESECUTIVO**



17 PSC - FASE II - COMPLETAMENTO CIRCUITO


Data:	0	Revisione:	Scala:
Orinale 2013	0		1:1.000
Progettisti:	geom. Giacomo Balani		
arch. Michele Mechi	geom. Franco Sarti		
geol. Andrea Baruffi	geom. Franco Sarti		
Coordinatore sicurezza per la progettazione: Ing. Paolo Belkazza			
Responsabile del procedimento: Ing. Massimo Morelli			
Collaboratore: arch. Maurizio Zappalà			
Disegnatore: prof. Giovanni Lopez			

LEGENDA GENERALE

- 1) Ufficio di cantiere / spogliatoio / mensa
 - 2) WC
 - 3) Docce
 - 4) Deposito acqua
 - 5) Zona lavaggio mezzi
 - 6) Zona scatti fornitori
 - 7) Area deposito materiali
 - 8) Area deposito attrezzature
 - 9) Superficie da destinare eventualmente allo stoccaggio provvisorio di materiali scarsi
 - 10) Zona Parcheggio addetti ai lavori
 - 11) Protezione della pista del ciclo-dromo da realizzare
- Reinzonazione di cantiere
- Strisce pedonali
- CPS cassello pronto soccorso
 E estintore a polvere
 (classi di fuoco A, B, C)
- Contenitori nel
 T. telefono di cantiere
- Laternine semaforiche mobili
- Apparato luminoso giallo a luce intermittente
- Segnalatica orizzontale di colore giallo a modifica di quella esistente per esecuzioni lavori
- Strada di servizio ad uso cantiere
- Doppio nastro biancorosso per segnalazione esecuzioni lavori
- Linea elettrica da 132 KV
- Linea elettrica (con indicazione della tensione nominale
 Portale di contosegna
 Realizzazione modulare in acciaio zincato h = 2,00 m
- Realizzazione impianto di illuminazione

LEGENDA CARTELLONISTICA, BARRIERE E DELINEATORI
 (RIF. Nuovo Codice della Strada)

CARTELLI	Simbolo	Descrizione
3.1.1	[Simbolo]	Interrimento a caldo
3.1.2	[Simbolo]	Realizzazione massicciata
3.1.3	[Simbolo]	Posi del cordone e della zanella
3.1.4	[Simbolo]	Misura del binder pista
3.2.1	[Simbolo]	Scavi per posizionamento pali e realizzazione impianto di illuminazione
3.2.2	[Simbolo]	Rifilatura dei cigli, formazione banche pista e formazioni della collinella
3.2.3	[Simbolo]	Realizzazioni del tappeto di usura della pista

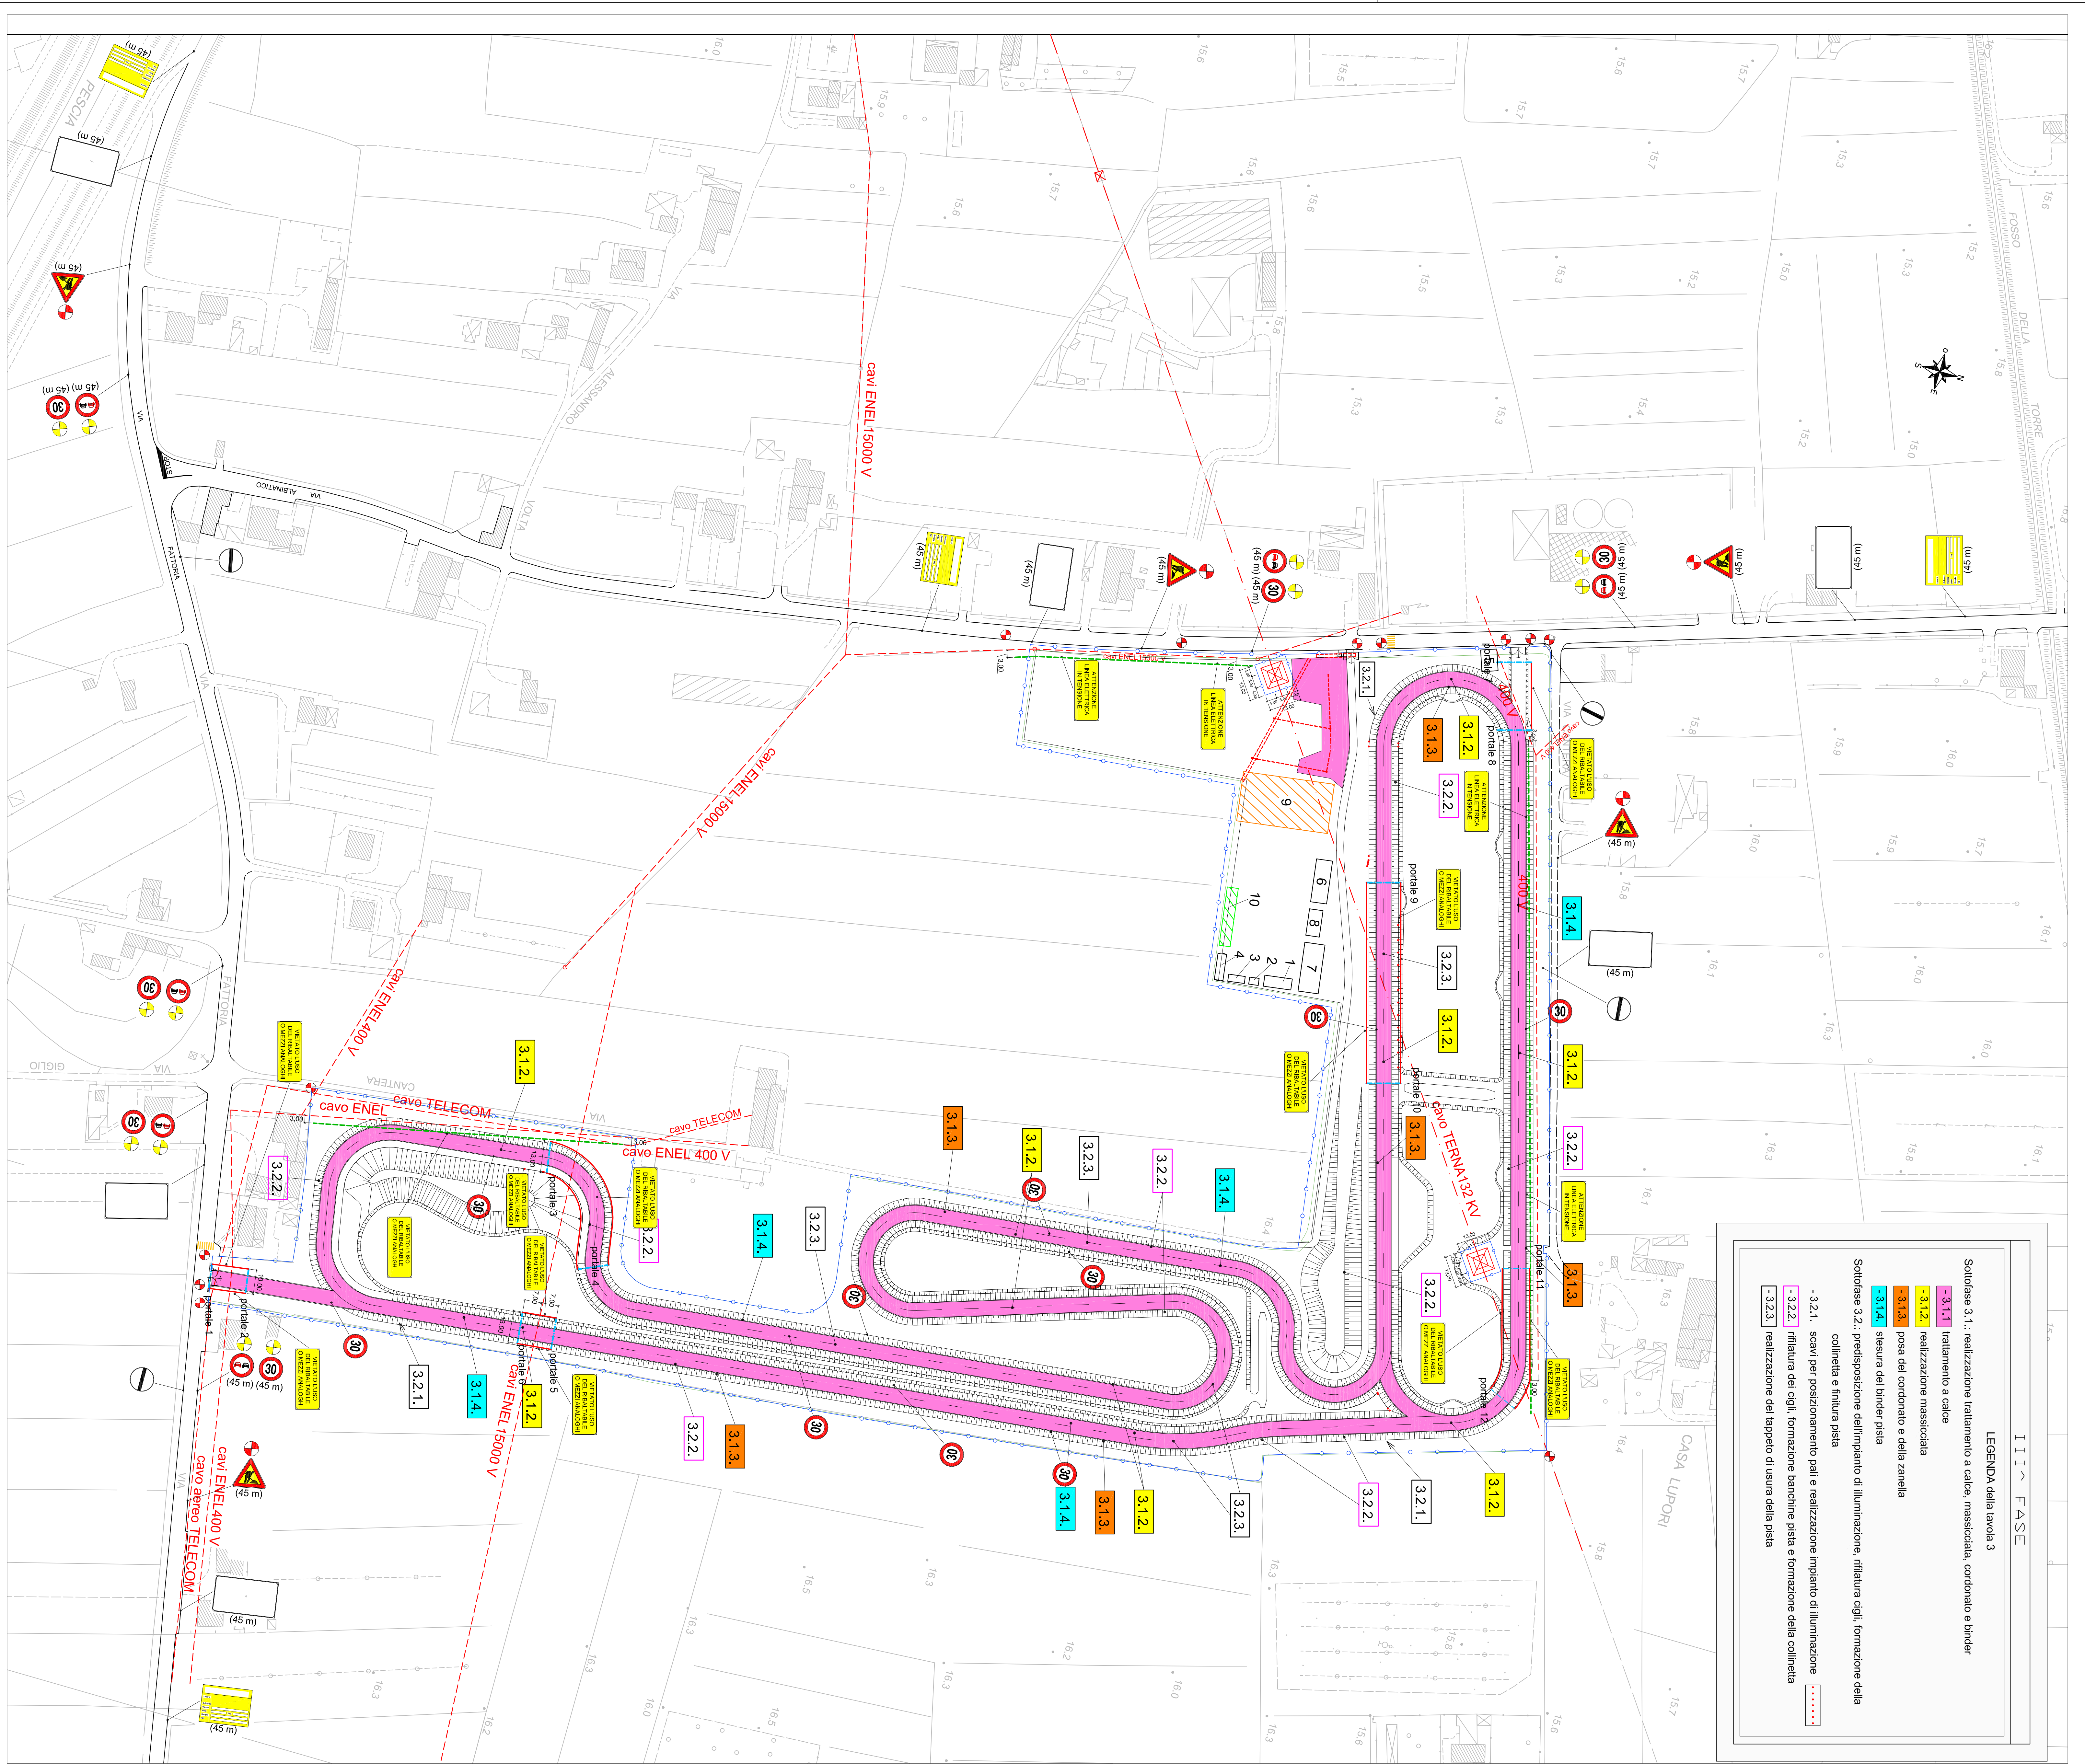

III - FASE
LEGENDA della tavola 3


Soluzioni 3.1: realizzazioni trattamento a caldo, massicciata, cordone e binder

- 3.1.1 interrimento a caldo
- 3.1.2 realizzazione massicciata
- 3.1.3 posi del cordone e della zanella
- 3.1.4 misura del binder pista

Soluzioni 3.2: individuazione dell'impianto di illuminazione, rifilatura cigli, formazione della collinella e fillatura pista

- 3.2.1 scavi per posizionamento pali e realizzazione impianto di illuminazione
- 3.2.2 rifilatura dei cigli, formazione banche pista e formazioni della collinella
- 3.2.3 realizzazioni del tappeto di usura della pista

FASE III: percorsi automezzi e maestranze (completamento circuito fino all'asfaltatura)

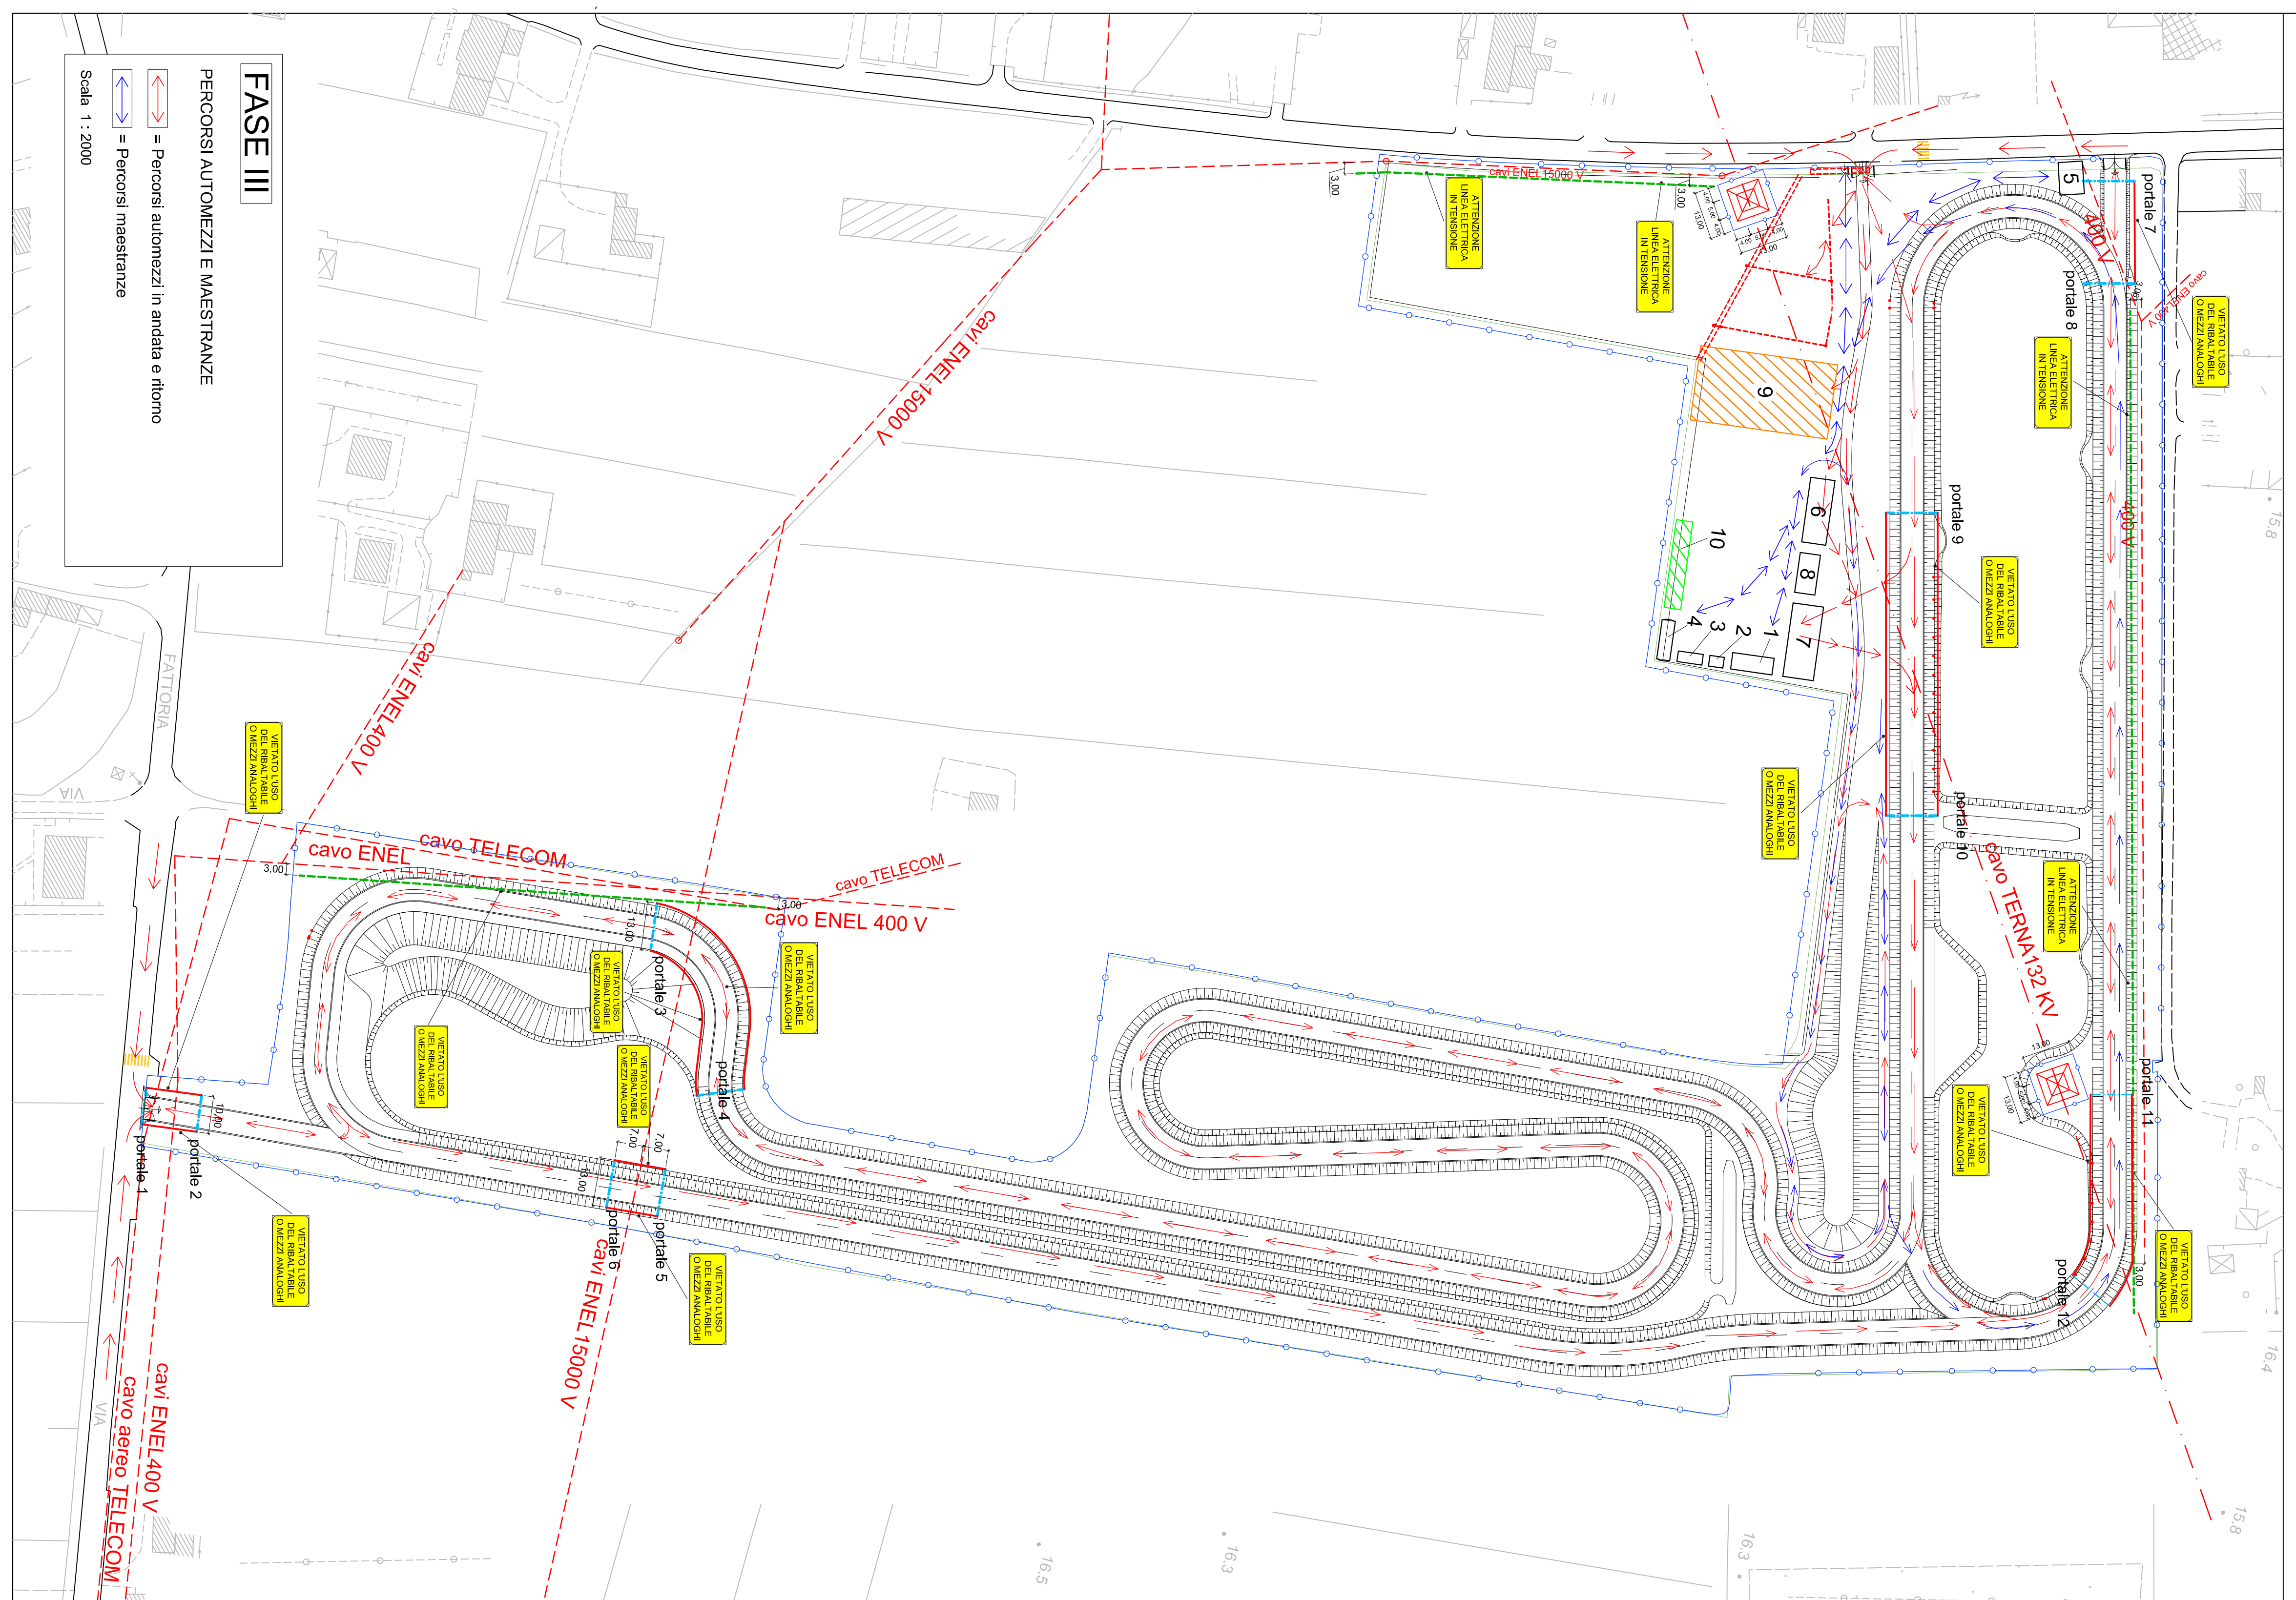

FASE III
PERCORSI AUTOMEZZI E MAESTRANZE

- [Simbolo] = Percorsi automezzi in andata e ritorno
- [Simbolo] = Percorsi maestranze

Scala 1:2000