

**CICLODROMO
 NEL COMUNE DI PONTE BUGIANESE**
PROGETTO ESECUTIVO



18 PSC - FASI IV OPERE COMPLEMENTARI - INTERVENTO PARCHEGGIO - RIMOZIONE CANTIERE


Data:	Revisione:	Scala:
Ottobre 2013	0	1:1.000
Progettisti:	geom. Giacomo Balani	
arch. Michele Michi	geom. Franco Sani	
geol. Andrea Bianchi		
Coordinatore sicurezza per la progettazione:	Ing. Massimo Morini Mottoli	
Progettazione:	Ing. Paolo Bellazza	
Collaboratore:	Dedagatori: p.c.a. Giovanni Lopez	
arch. Maurizio Zappalà		

LEGENDA GENERALE

- 1) Ufficio di cantiere / spogliatoio / mensa
 - 2) WC
 - 3) Docce
 - 4) Deposito acqua
 - 5) Zona lavaggio mezzi
 - 6) Zona scisti fiontori
 - 7) Area deposito materiali
 - 8) Area deposito attrezzature
 - 9) Superficie da destinare eventualmente allo stoccaggio provvisorio di materiali servizio
 - 10) Zona parcheggio addetti ai lavori
 - 11) Proiezione della pista del ciclo-dromo da realizzare
- Retinzione di cantiere
- Strisce pedonali
- CPS cassette pronto soccorso
 E estintore a polvere
 (classi di fuoco A, B, C)
- Contenitori nel locale spogliatoio
- Lattine smantatrici mobili
- Apparato luminoso rosso a luce fissa
- Apparato luminoso giallo a luce intermittente
- Segnalistica orizzontale di colore giallo a modifica di quella esistente per esecuzioni lavori
- Strada di servizio ad uso cantiere
- Doppio nastro biancorosso per segnalazione esecuzioni lavori
- Linea elettrica da 132 KV
- Linea elettrica (con indicazione della tensione nominale) di ENEL (o altra Telecom)
- Portale di consegna
- Redenzione modulare in acciaio zincato h = 2,00 m
- Realizzazione impianto di illuminazione


LEGENDA CARTELOISTICA, BARRIERE E DELINEATORI
 (Rif. Nuovo Codice della Strada)

CARTELLI	Simbolo	Descrizione
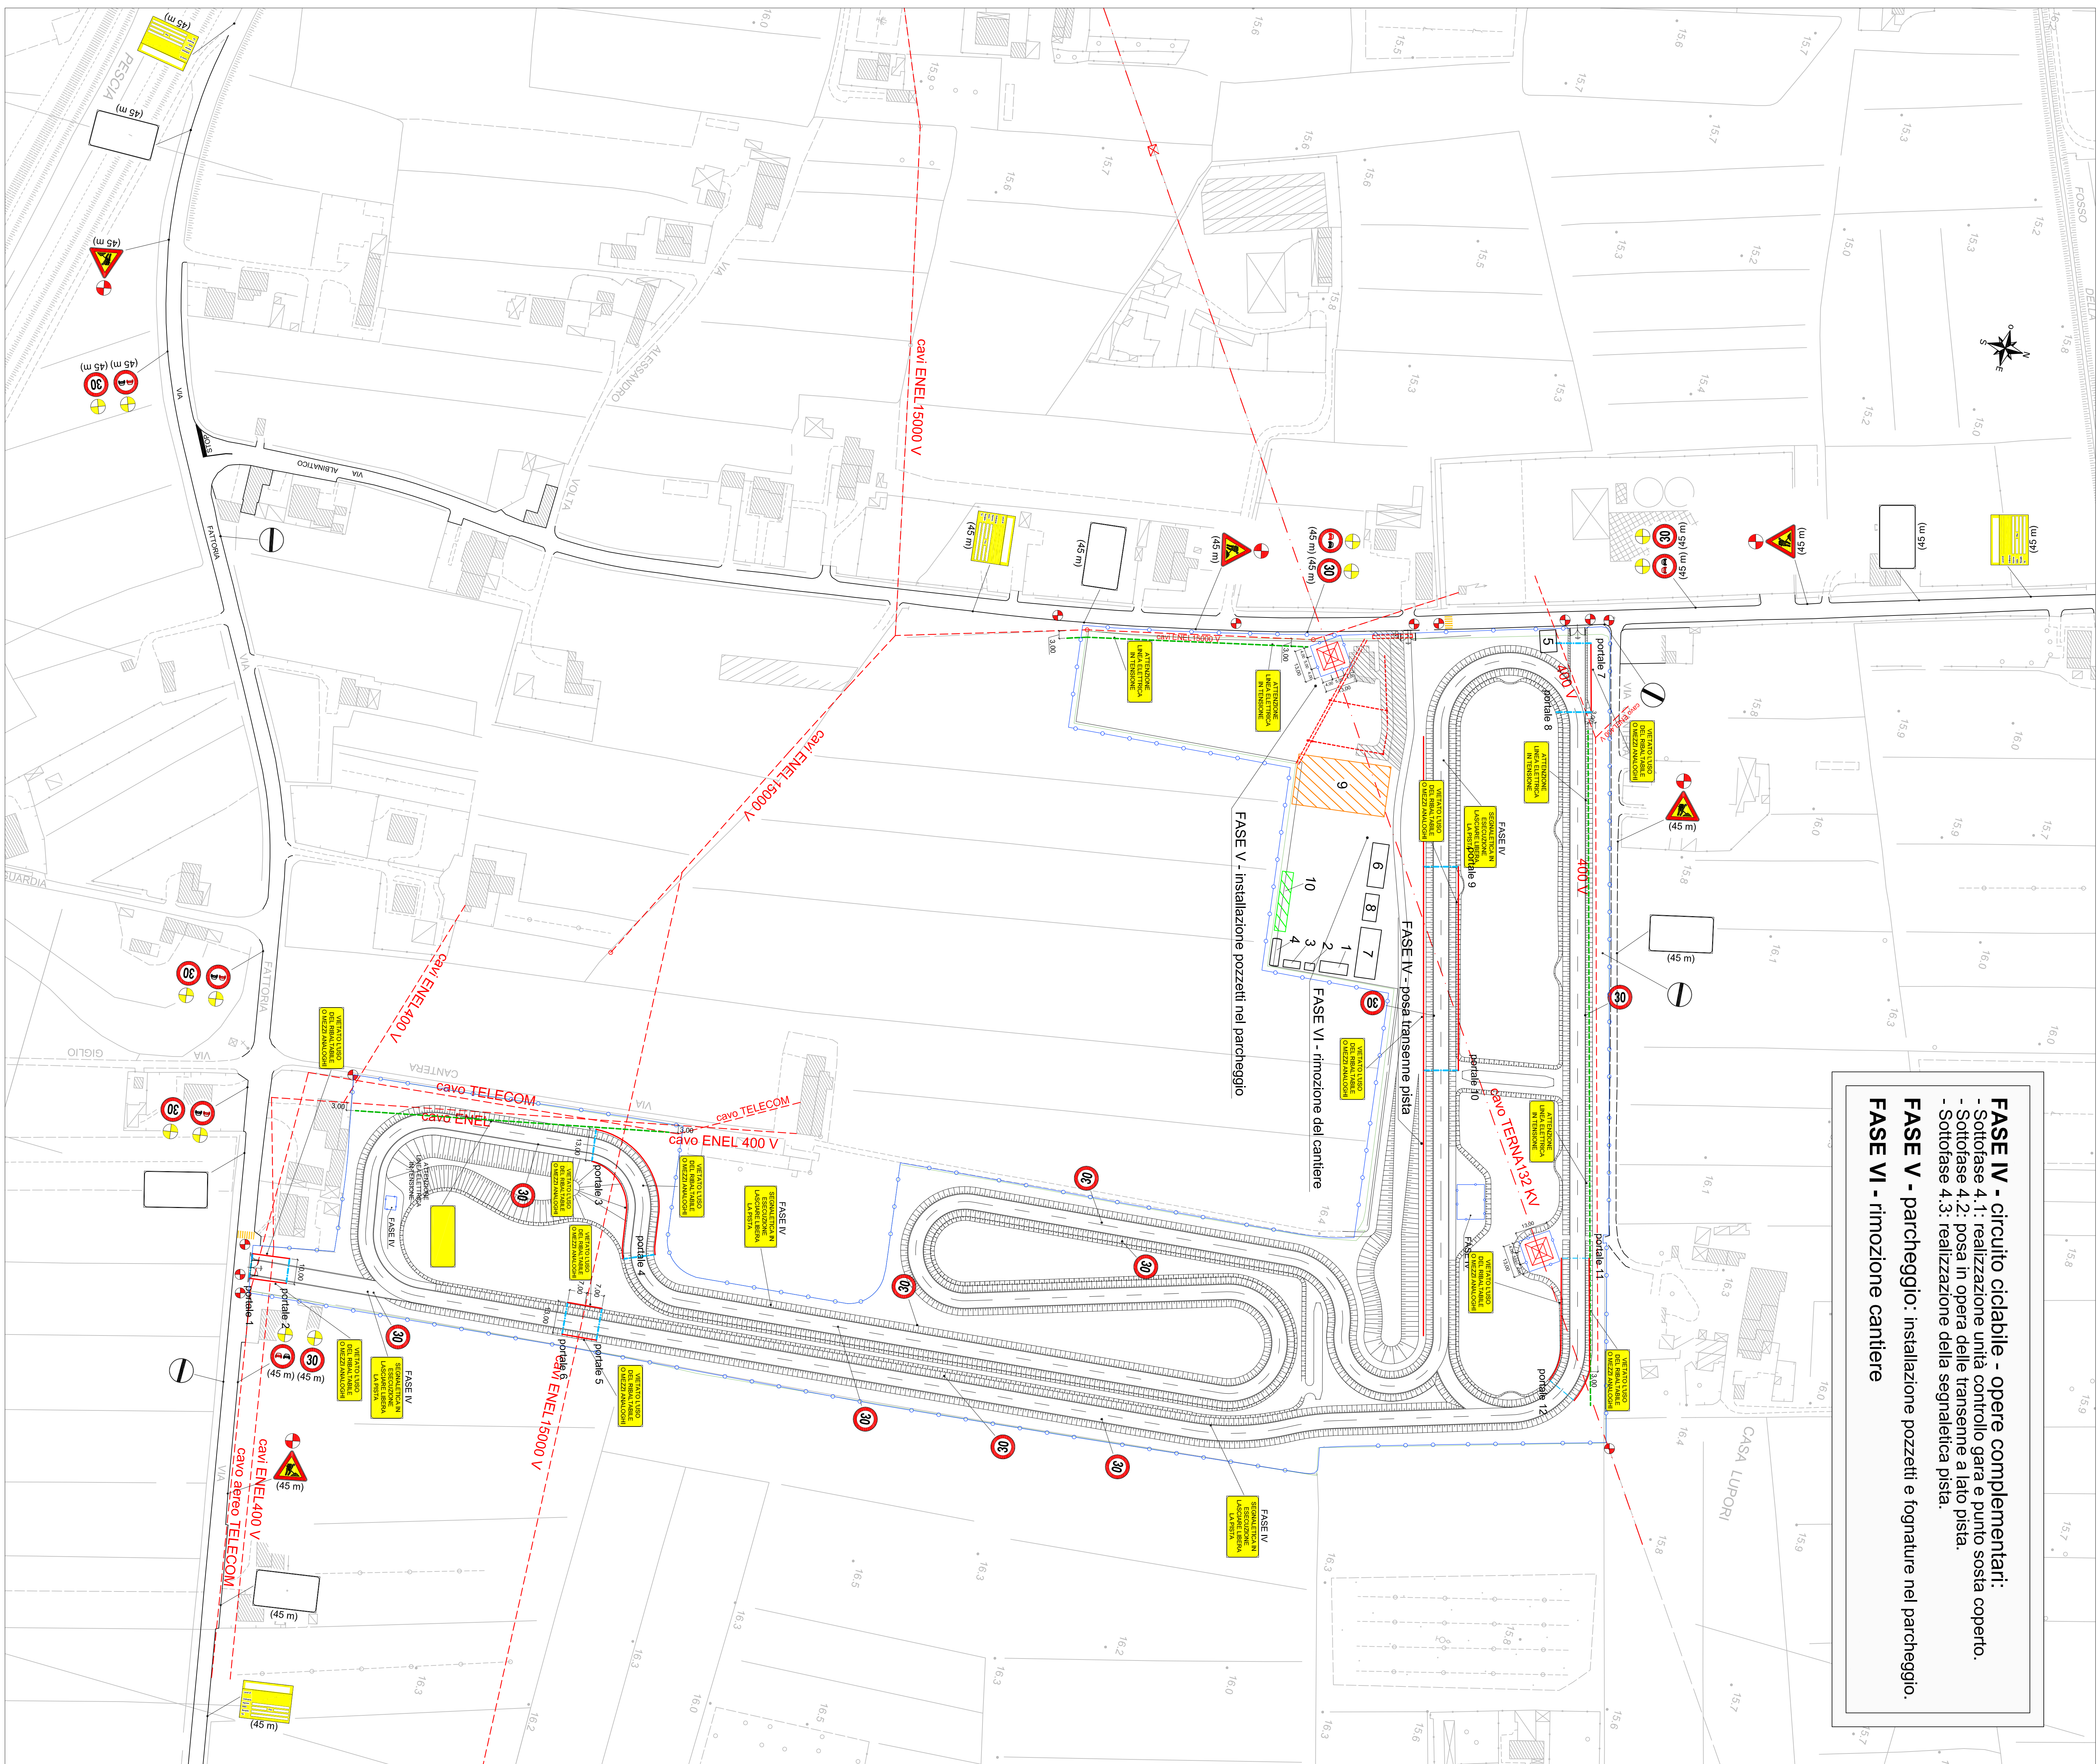

FASE IV - circuito ciclabile - opere complementari:
 - Sottose 4.1: realizzazione unità controllo gara e punto sosta coperto.
 - Sottose 4.2: posa in opera delle transenne a lato pista.
 - Sottose 4.3: realizzazione della segnaletica pista.
FASE V - parcheggio - installazione pozzetti e fognature nel parcheggio.
FASE VI - rimozione cantiere

IV^ FASE: circuito ciclabile - opere complementari
V^ FASE: parcheggio
VI^ FASE: rimozione del cantiere

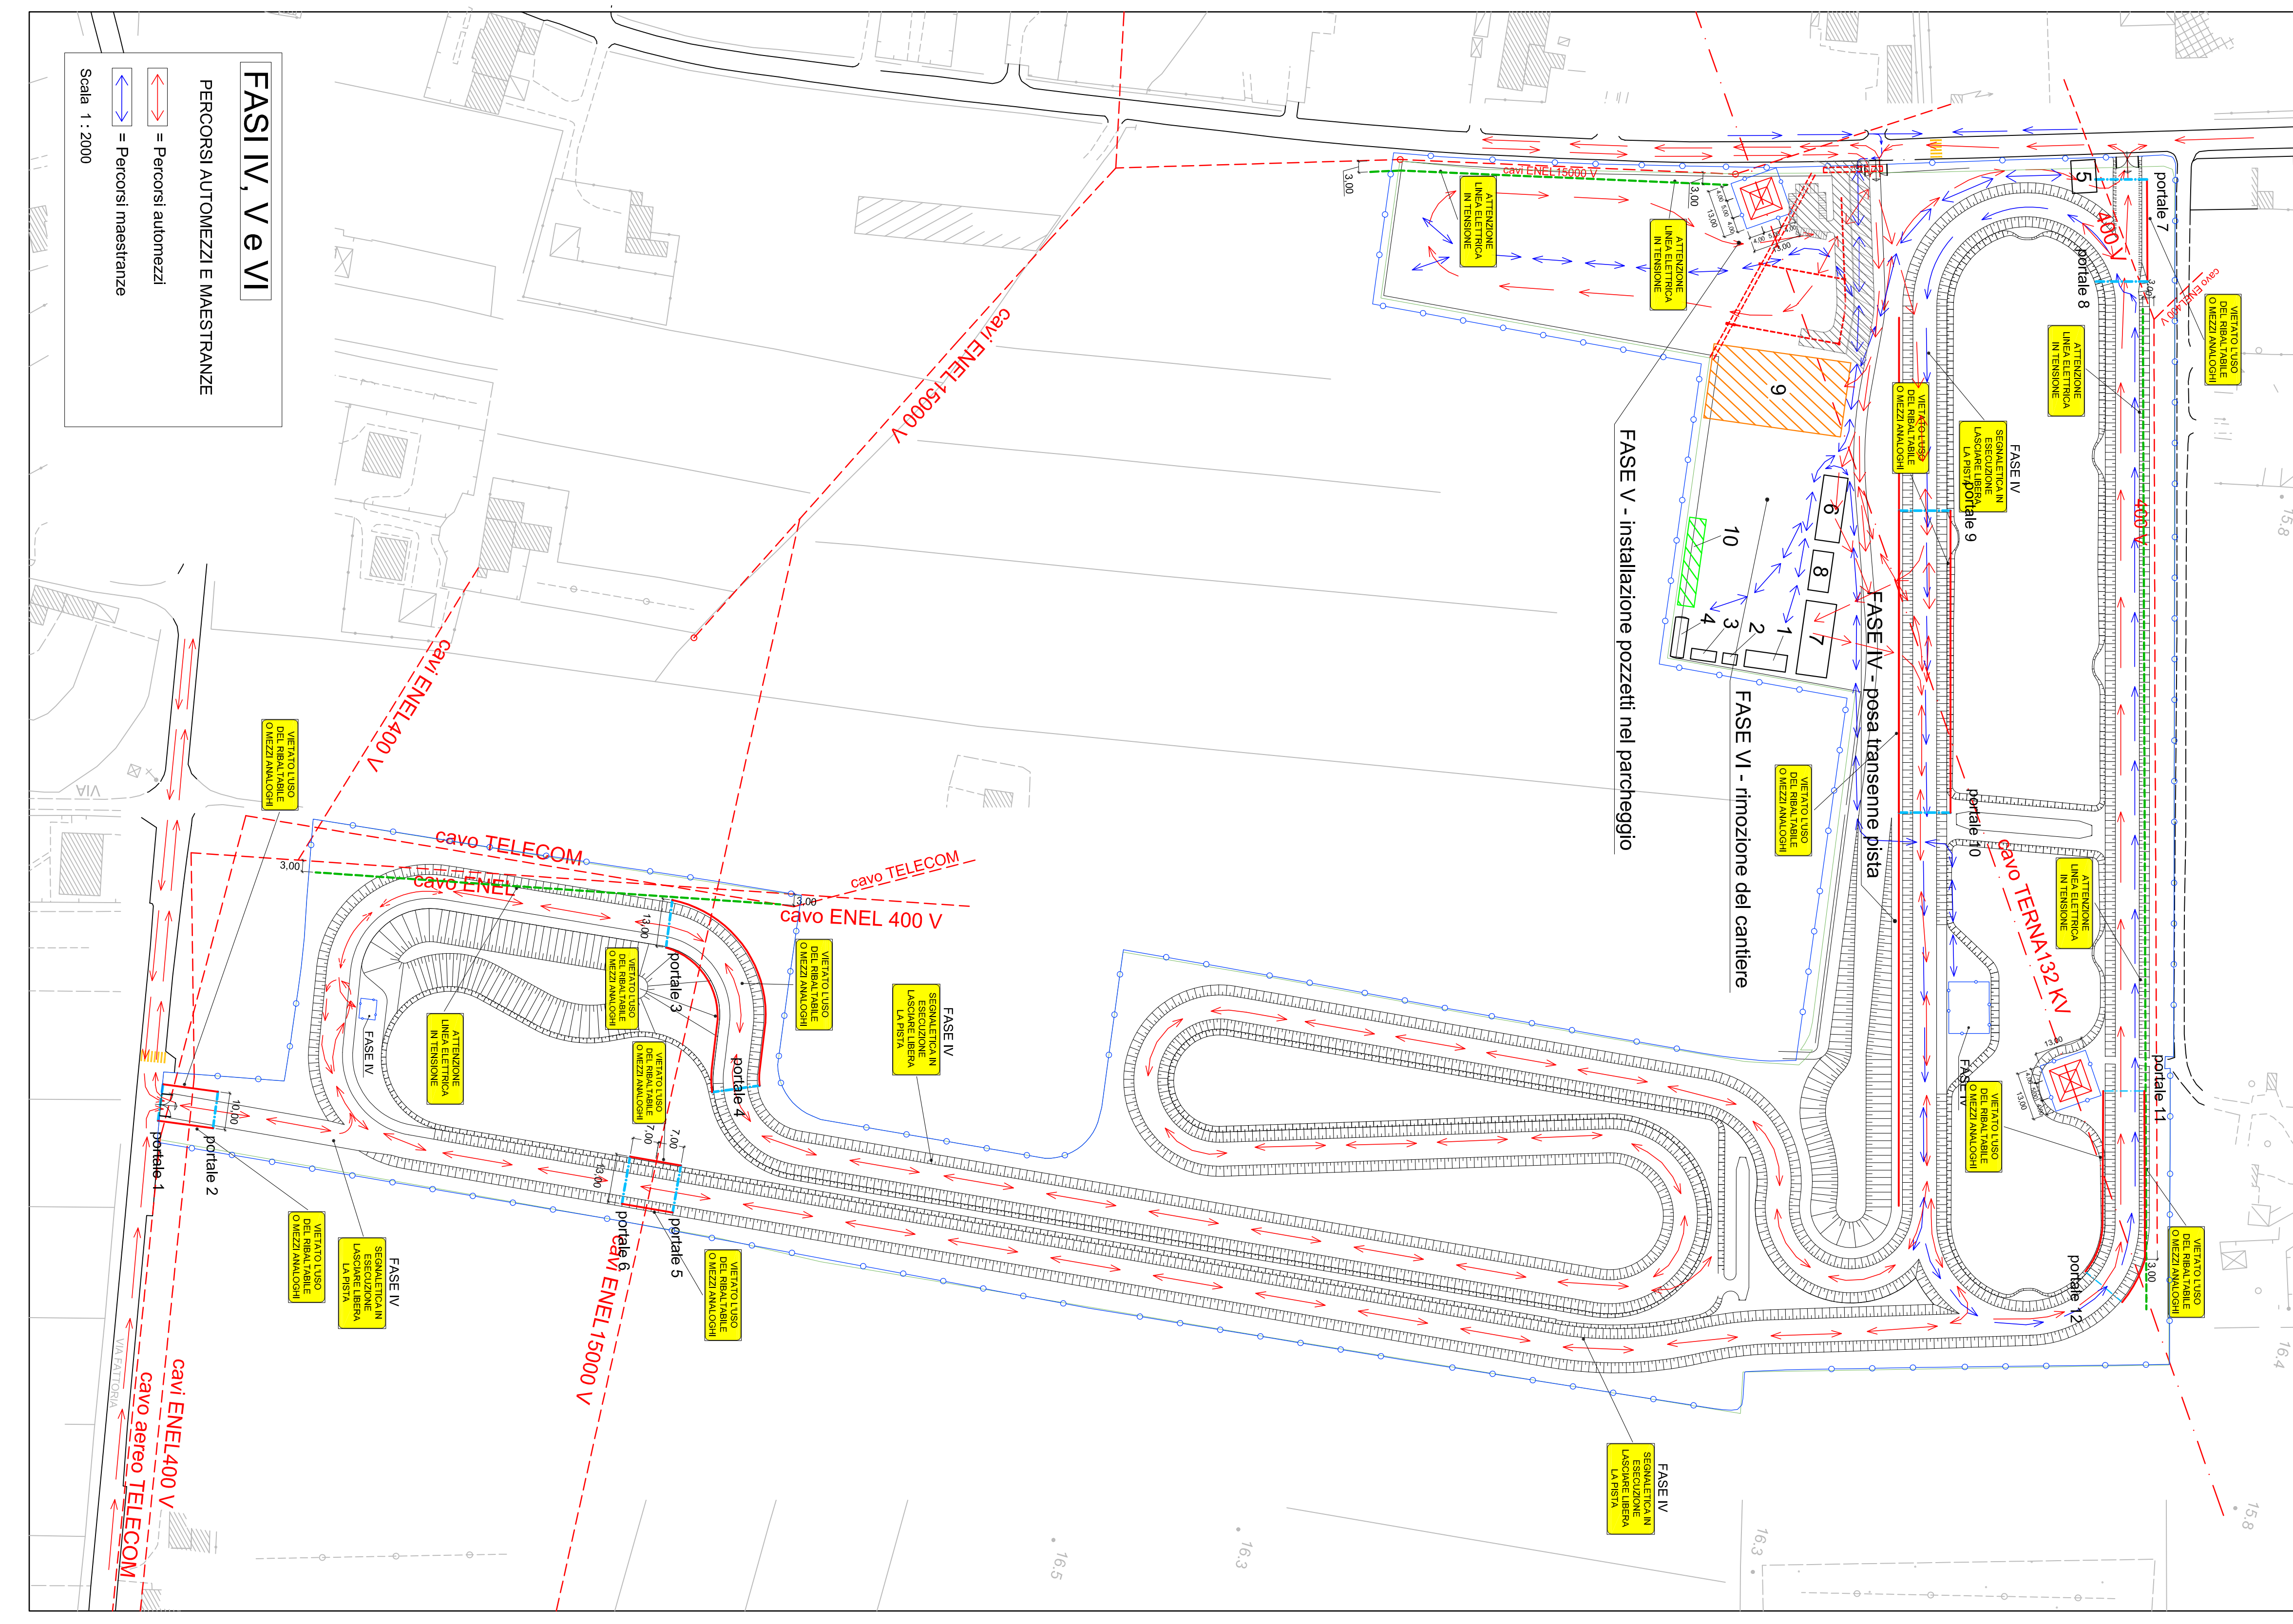

FASI IV, V e VI
 Scala 1:2000